


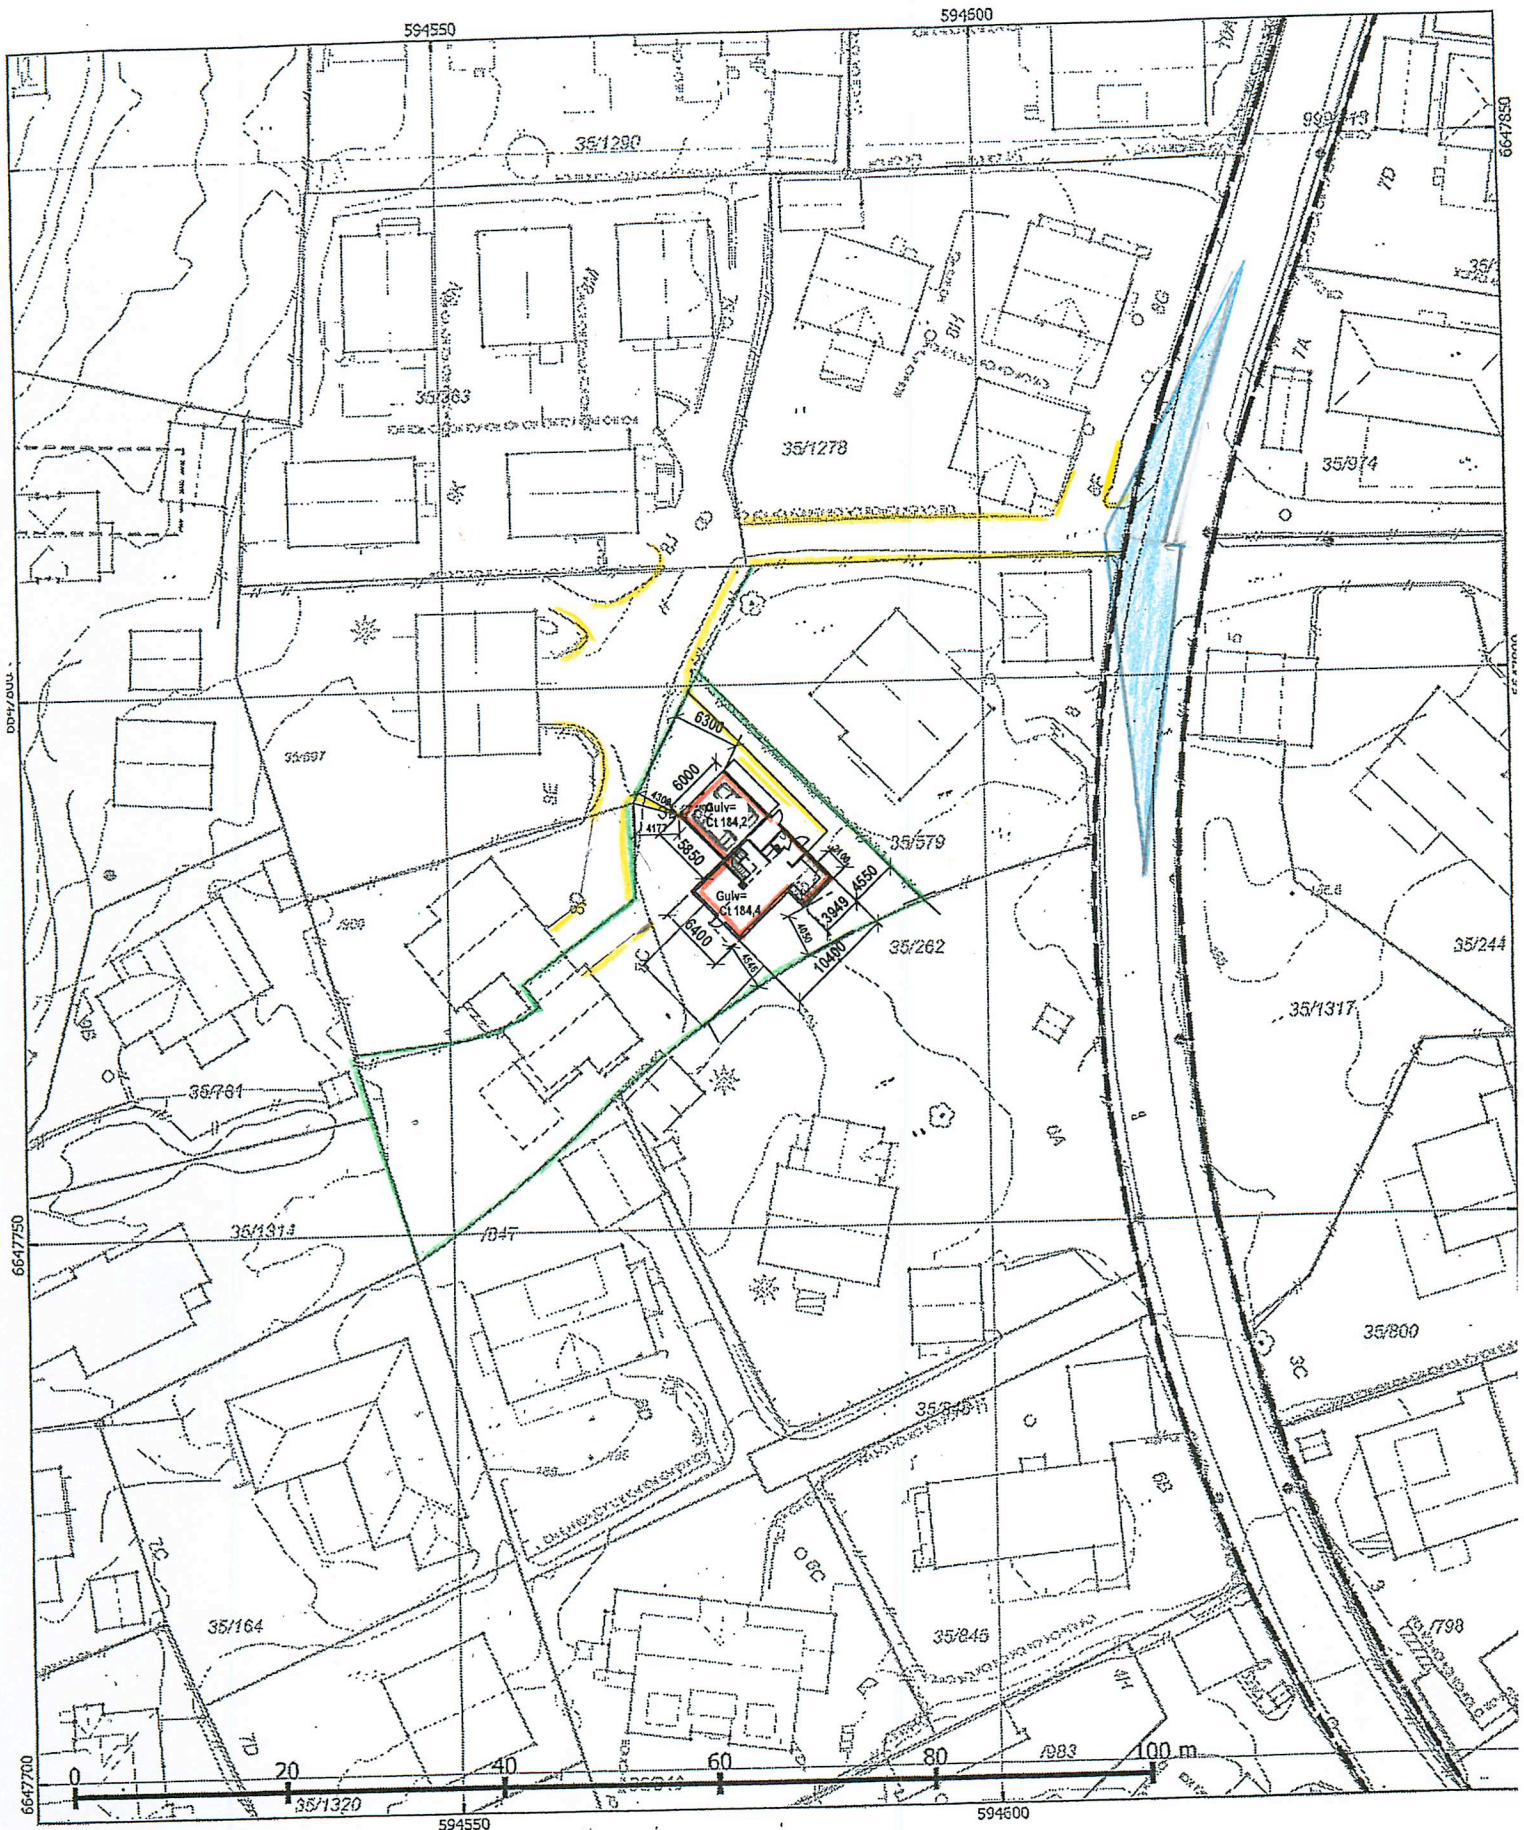

 Plan- og bygningsetaten Dato: 24.08.2020 Bruker: noas Målestokk 1:500 Ekvidistanse 1m Koordinatsystem: EUREF89 - UTM sone 32 Høydereferanse: Reguleringssplan: Se reg.best. Bakgrunnskart: NN2000 Originalformat: A3	Adresse: SKÅDALSVEIEN 8B Gnr/Bnr: 35/758 Kartet er sammenstilt for: Byggesak	PlottID/Best.nr: 139207 / 86410094 Deres ref.: Kommentar: Natur/mangfold innenfor kartutsnittet. Se eget kart.	Opprinnelig reguleringsplan gir rammer for høyder på planlagt bebyggelse i fra terrenghøyden som eksisterte da reguleringsplanen ble vedtatt. Del nye sammenstilte reguleringsplaner viser dagens terreng- og tomtesituasjon. Ta kontakt med vårt kundesenter om du har behov for vedtatt reguleringsplan for å prosjektere i tråd med reguleringsplanens krav. © Plan- og bygningsetaten, Oslo kommune Beskrivelse: D-1 Situasjonplan NR: Dato: 24-08-20 Revidert dato:
--	--	---	---