



Snitt Hus 1

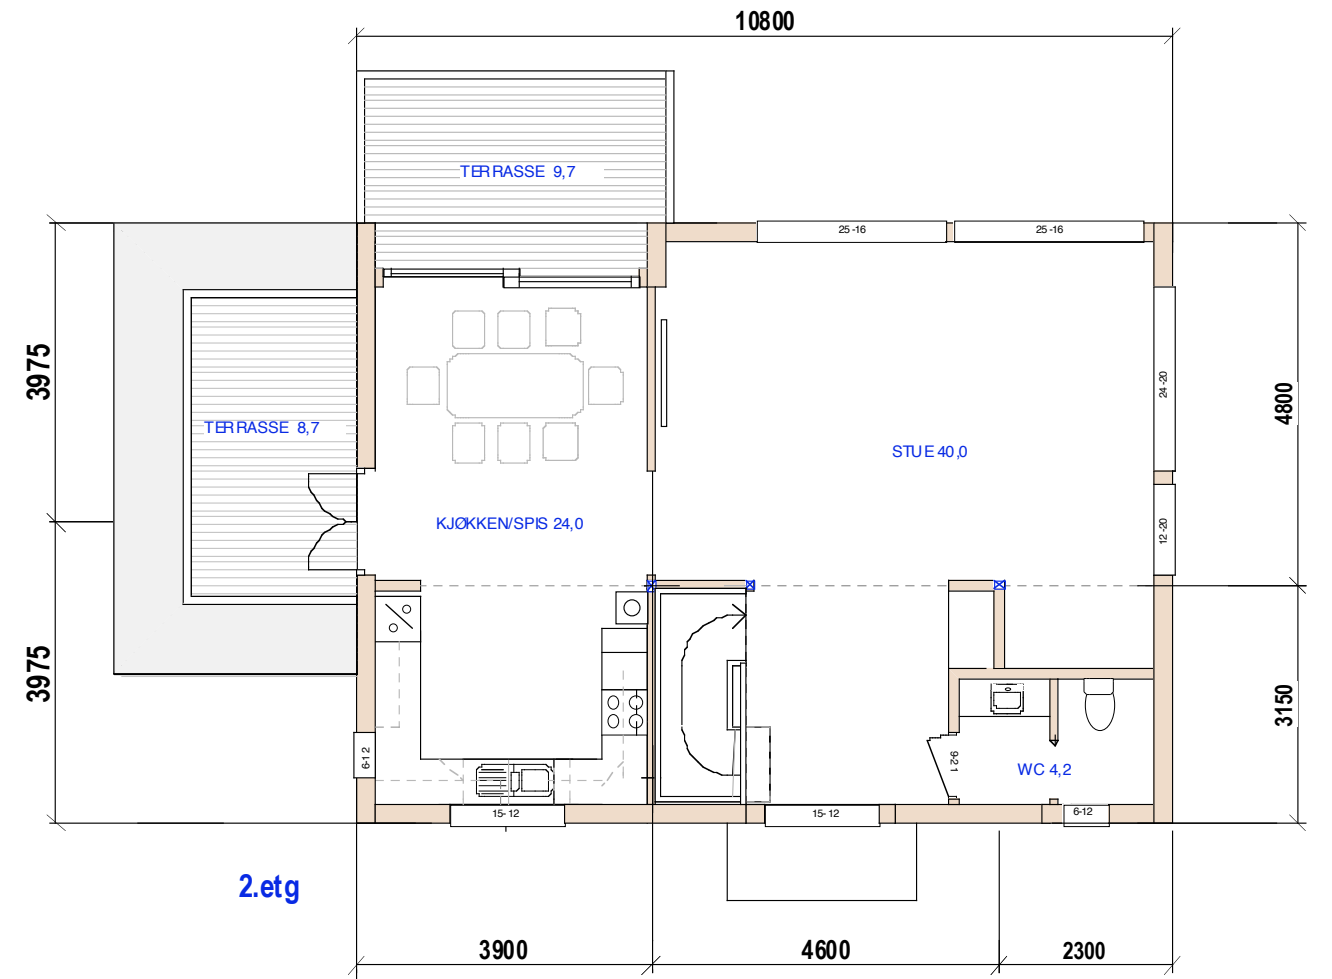

2.etg


BRA 74,0

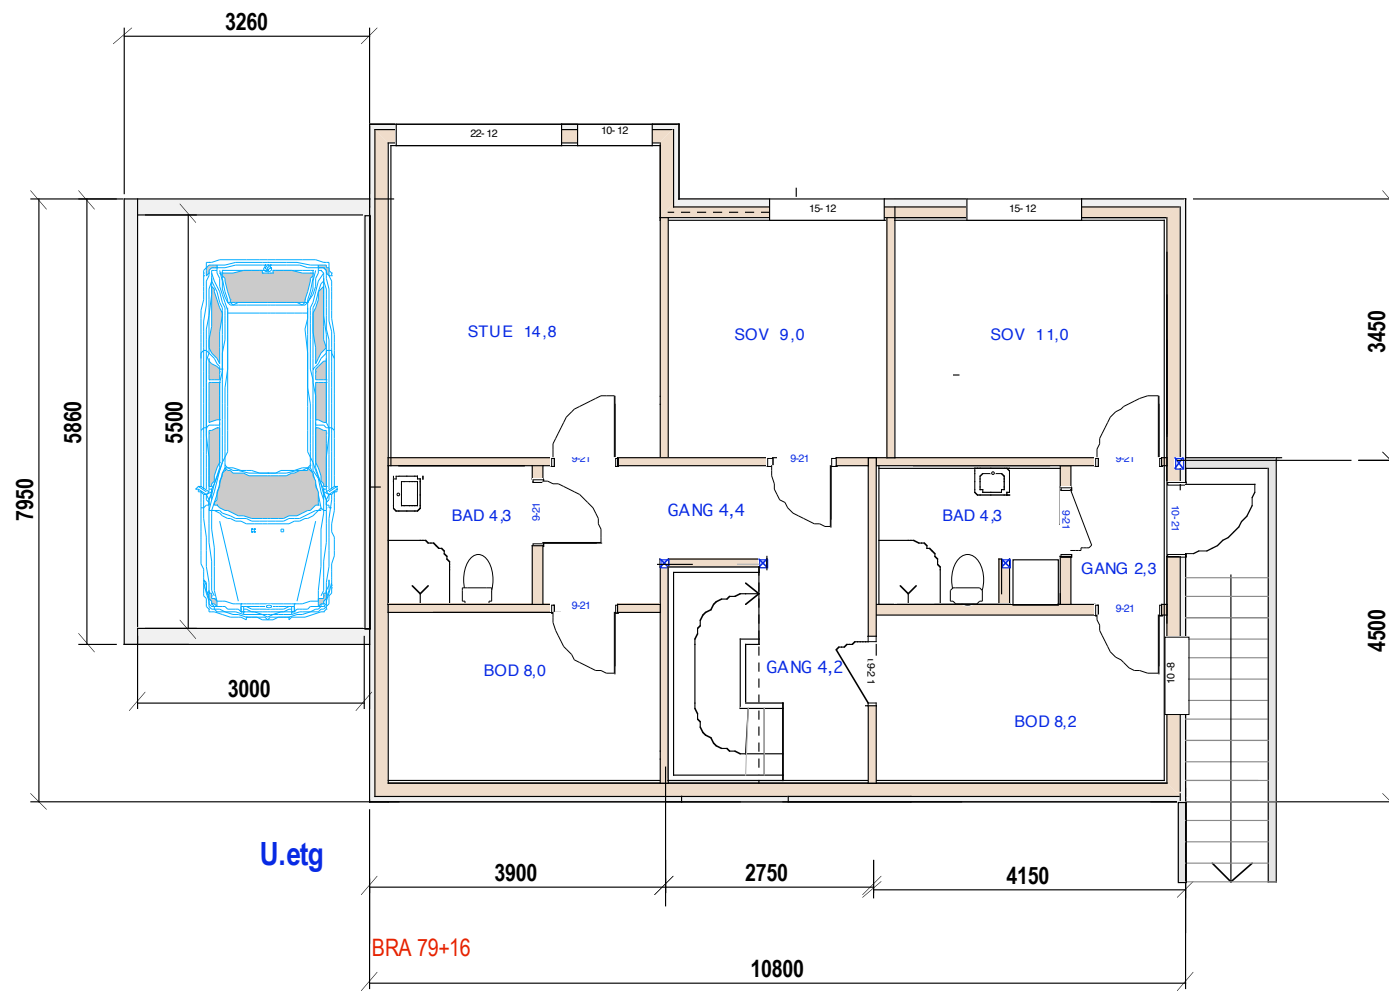

U.etg

BRA 79+16

U ETG

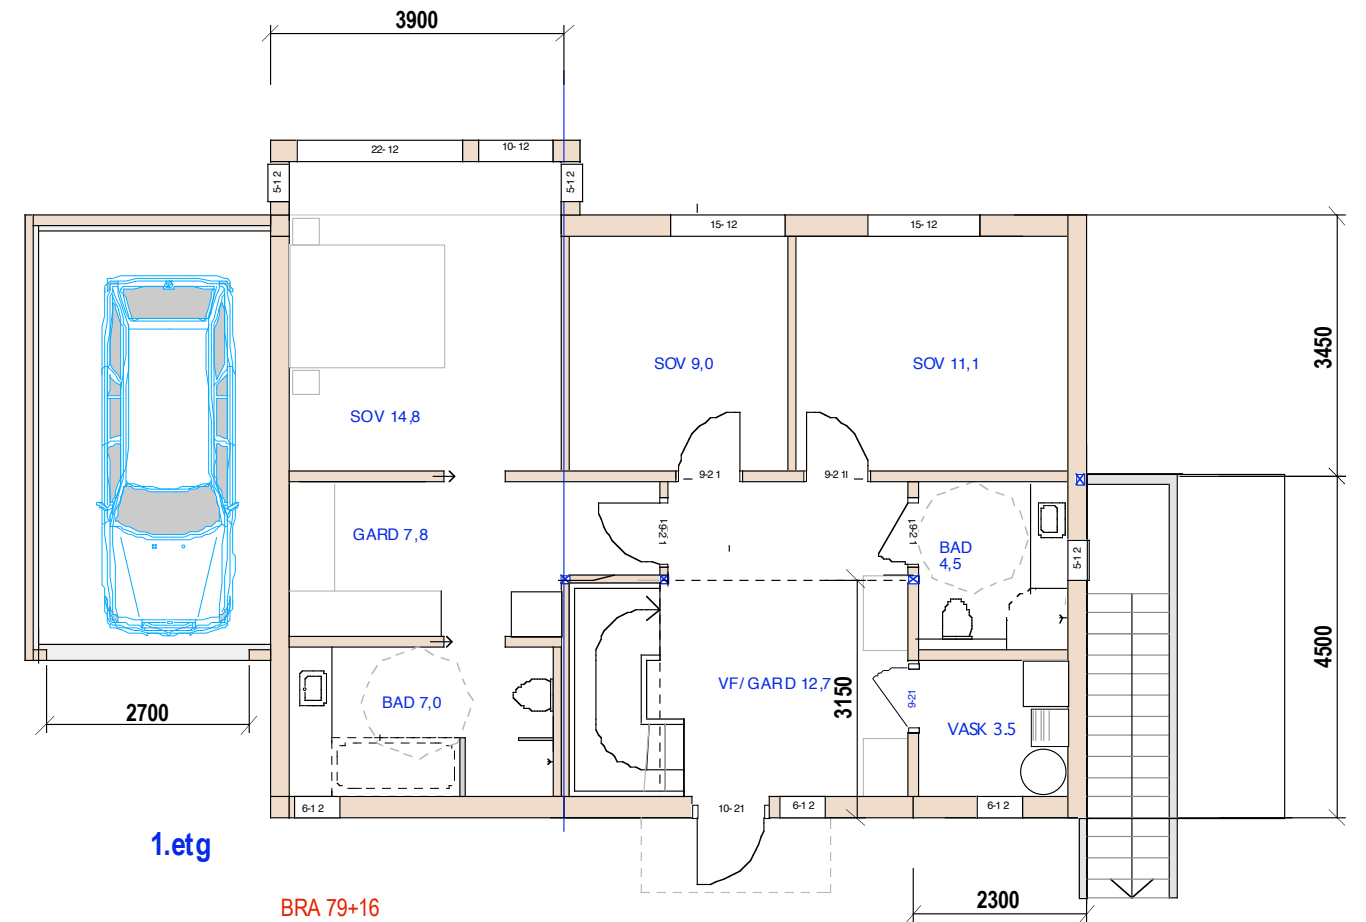

1.etg

BRA 79+16

1 ETG

HUS 1

59/167 E-1.1 Plan og snitt



Skjoldveienveien 34

Mål: 1:100


TILTA KSHAVER

Dato: 17-12-20 20-01-21

Siv.ark. Nils Haugrud,
Øvre Slottsgt 14, 0157 Oslo
Tlf: 95 18 95 18

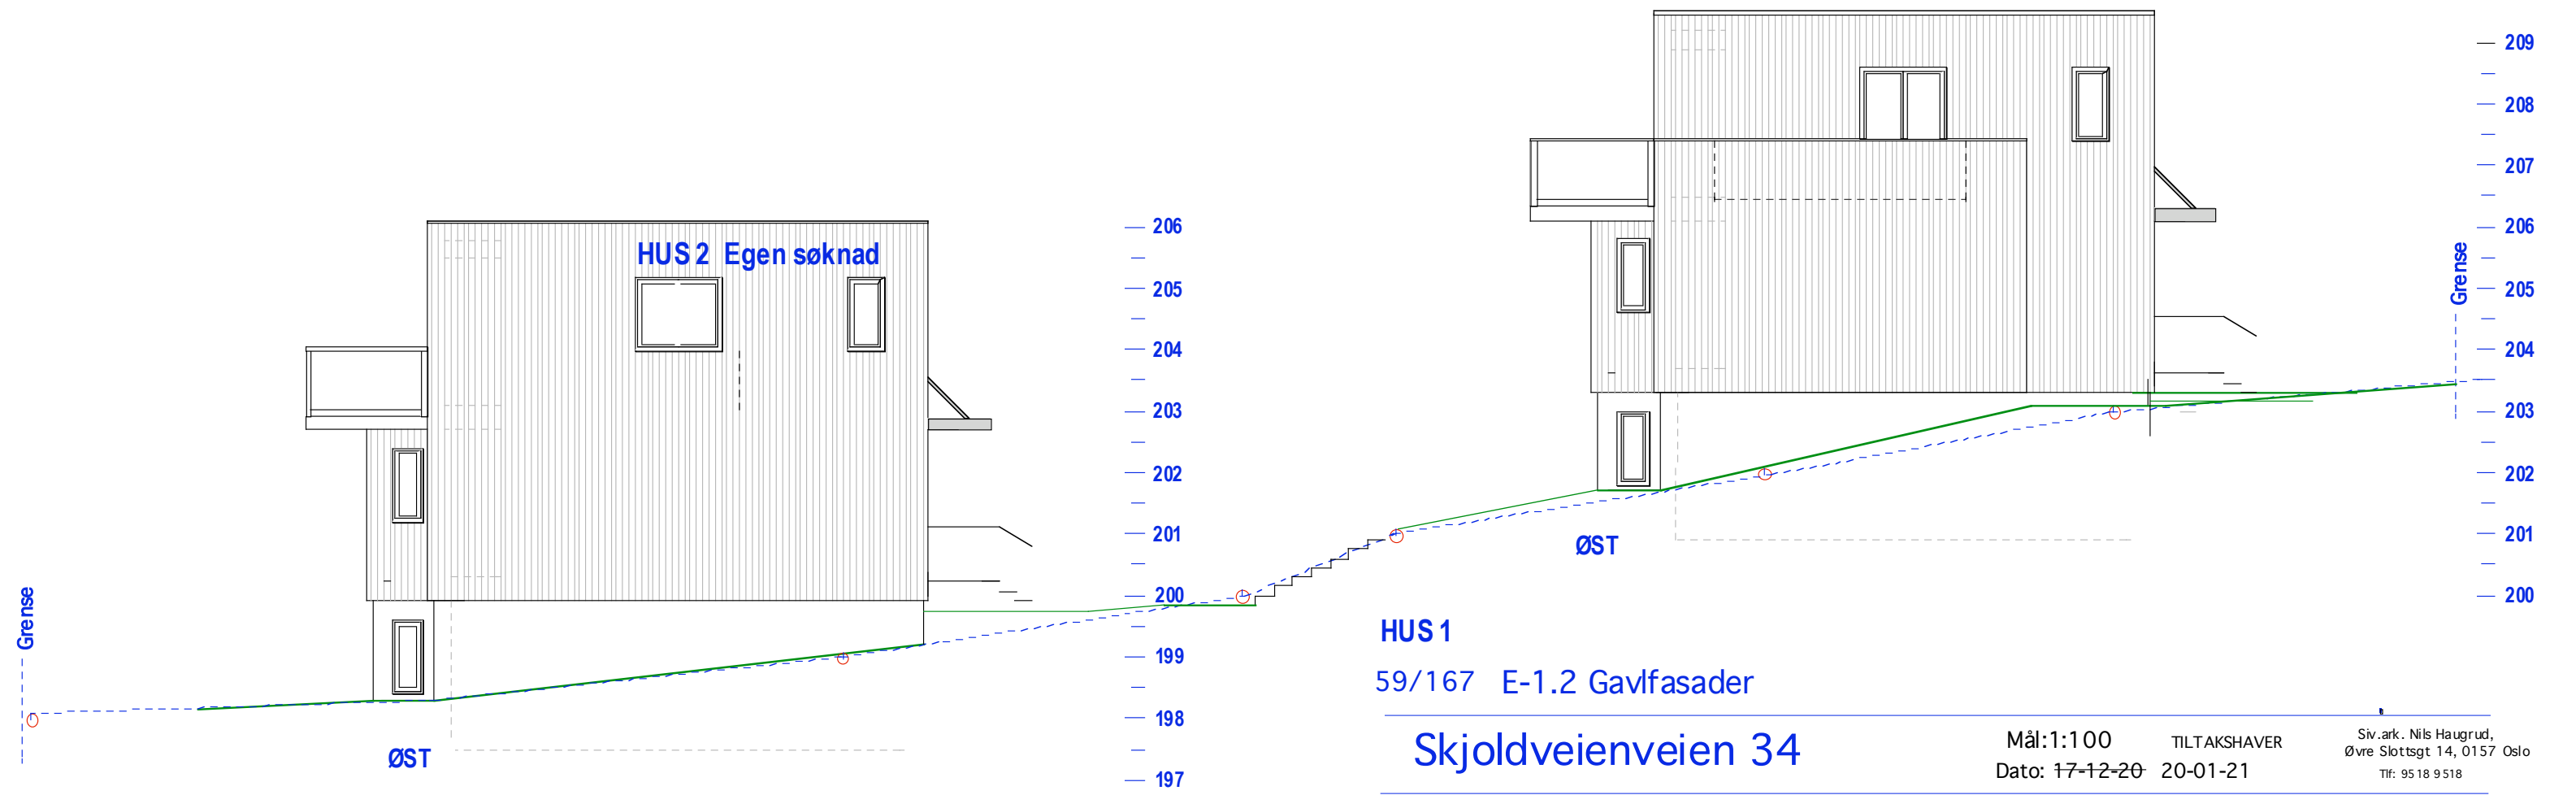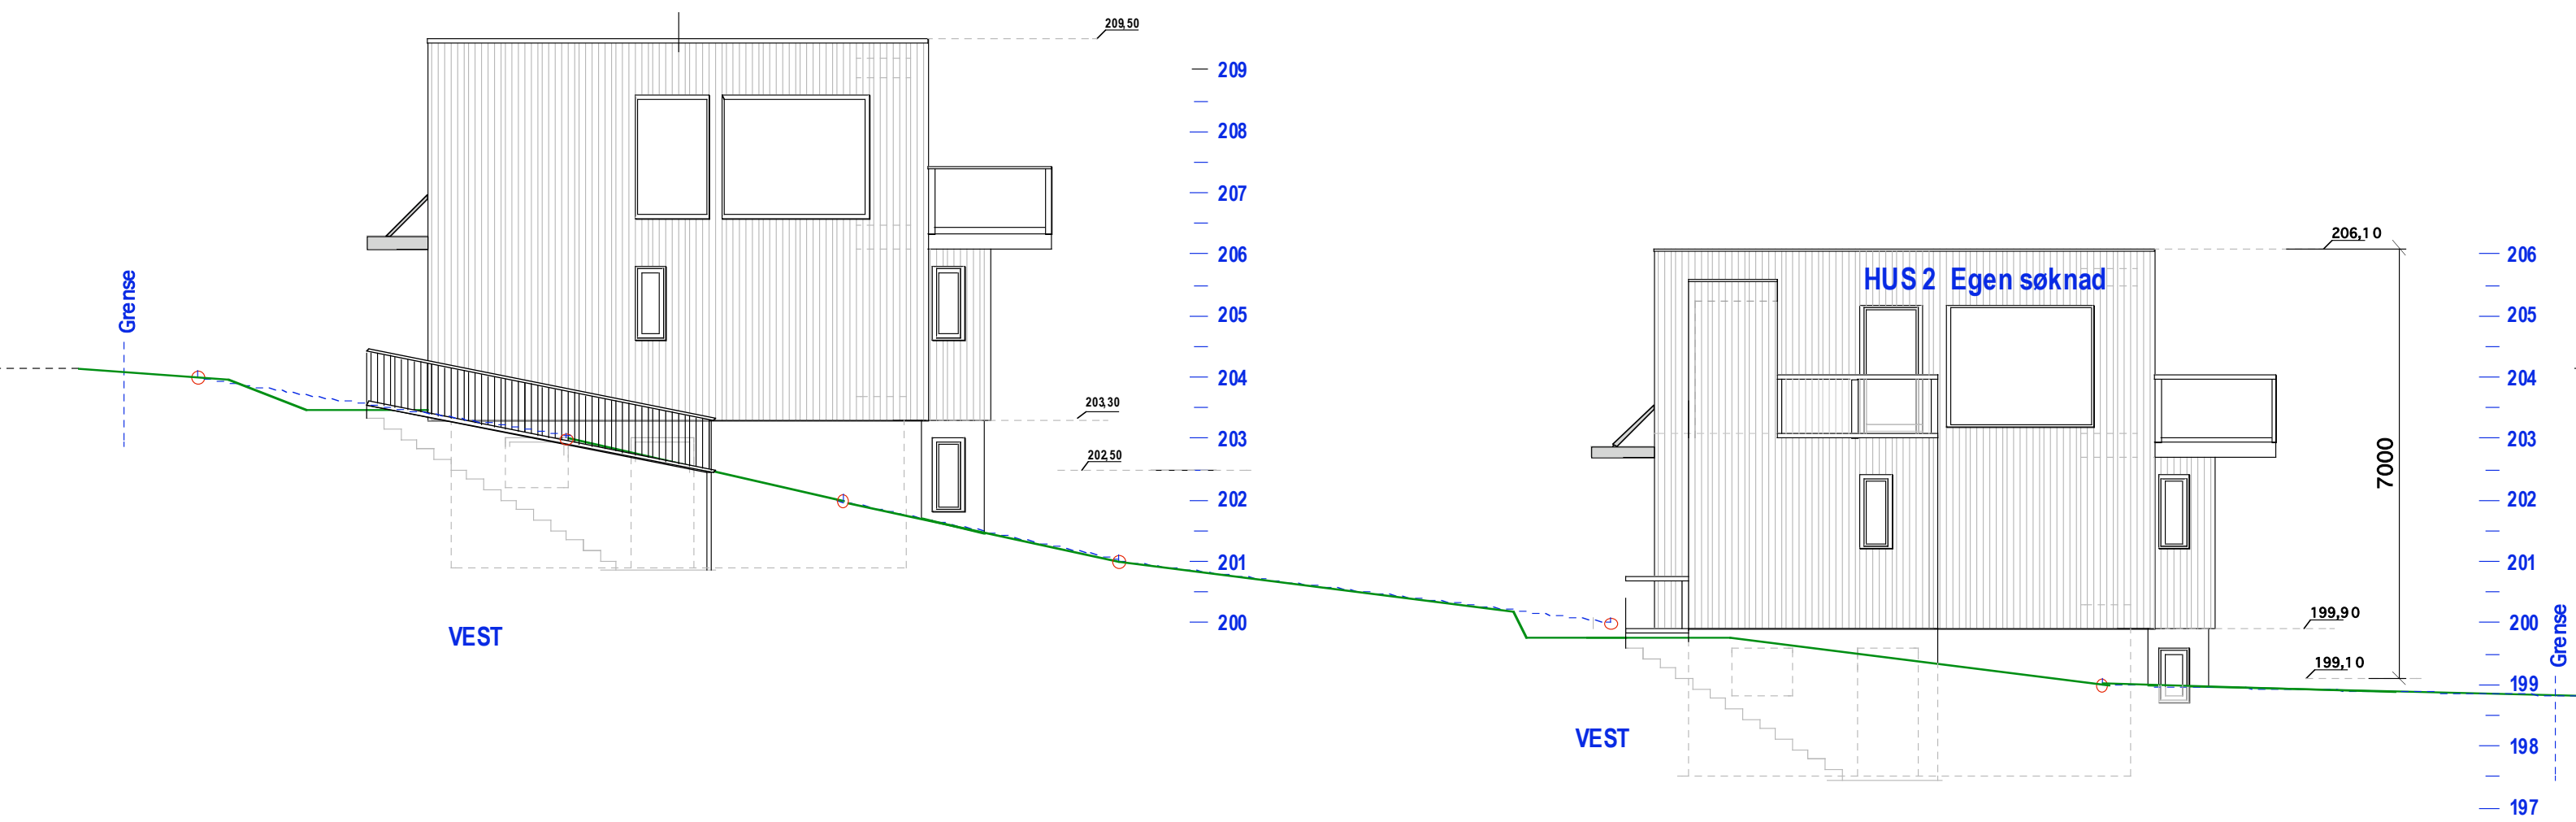

HUS 1
 59/167 E-1.2 Gavlfasader
Skjoldveienveien 34

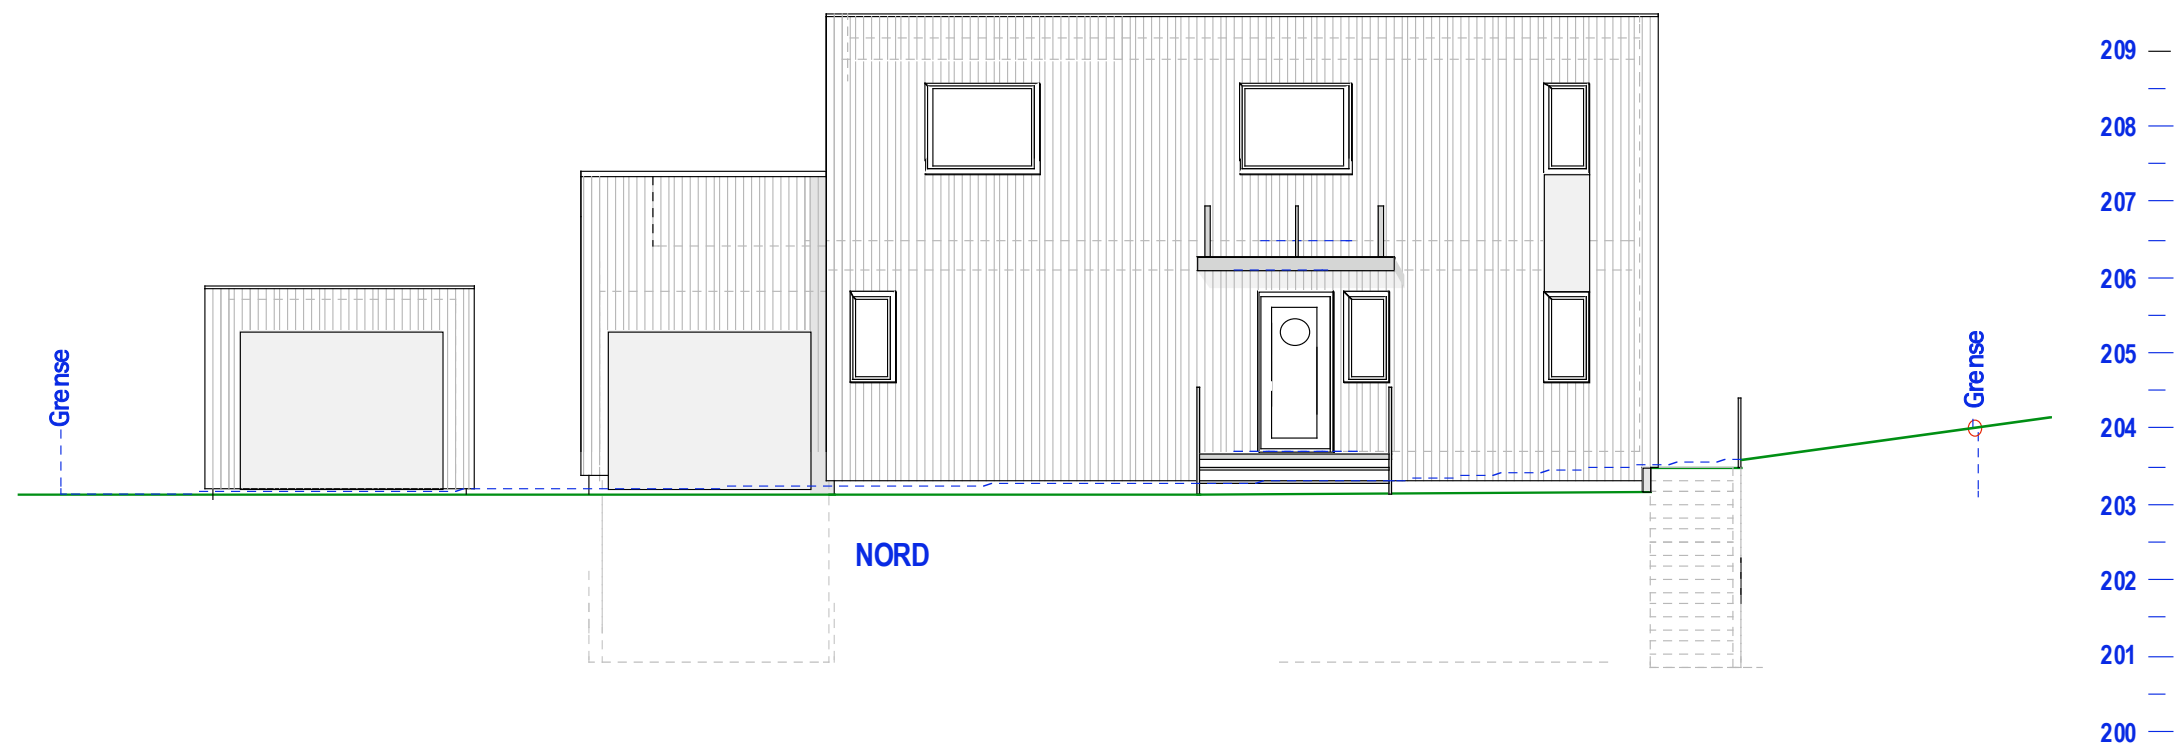

HUS 1

59/167 E-1.3 Langfasader

Skjoldveienveien 34

Mål: 1:100

TILTAKEHAVER

Dato: 17-12-20 20-01-21

Siv.ark. Nils Haugrud,
Øvre Slottsgt 14, 0157 Oslo
Tlf: 95 18 9 518