


Snitt Hus 2

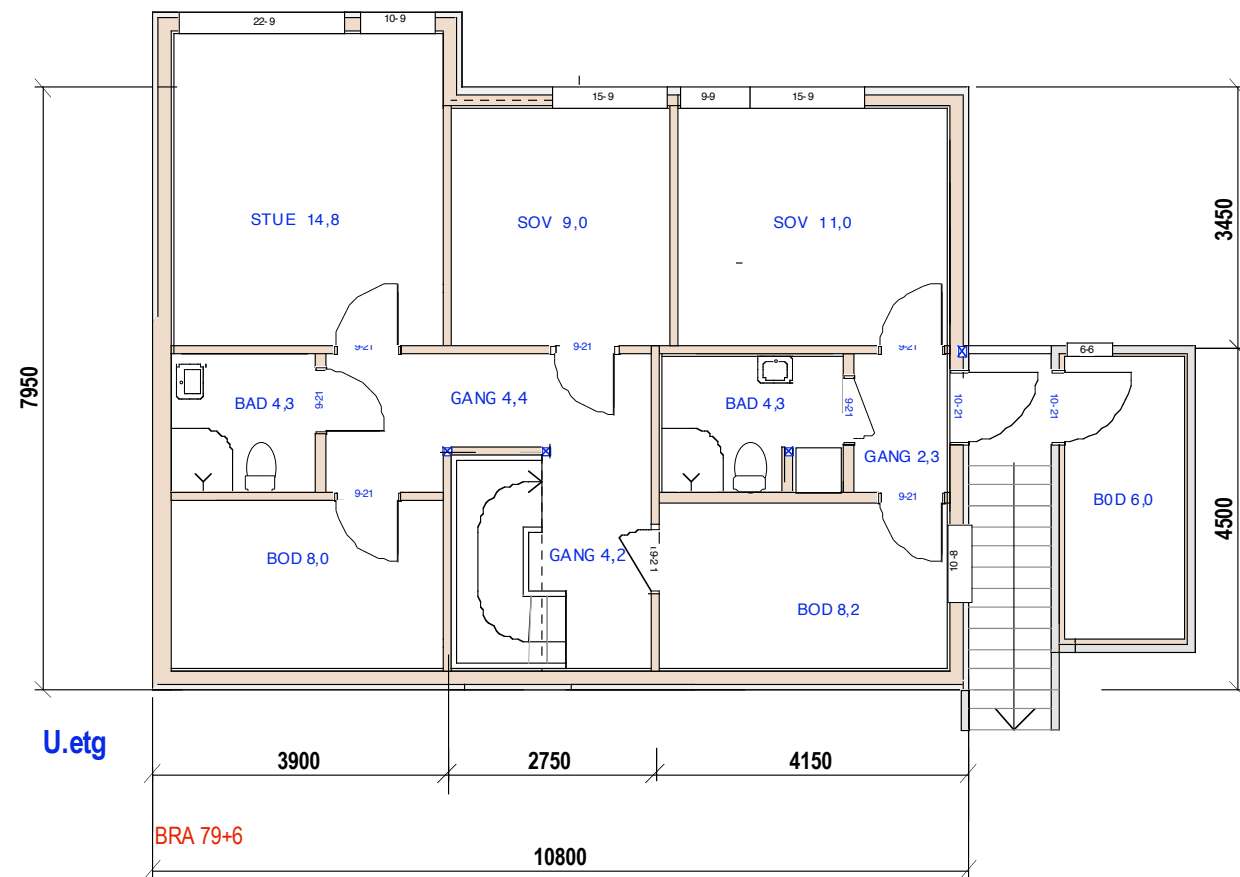


U.etg

BRA 79+6


U ETG

2.etg

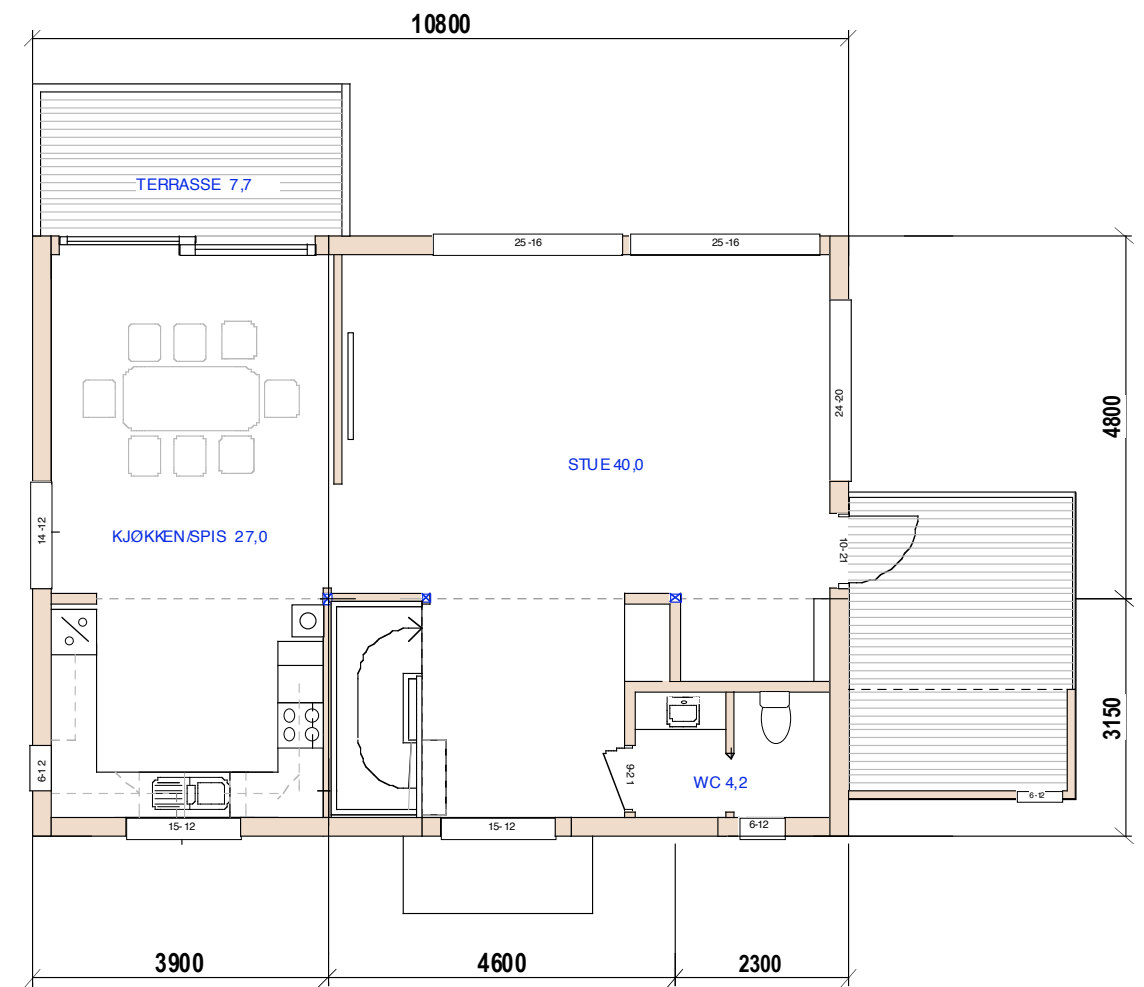

BRA 76,0

1.etg

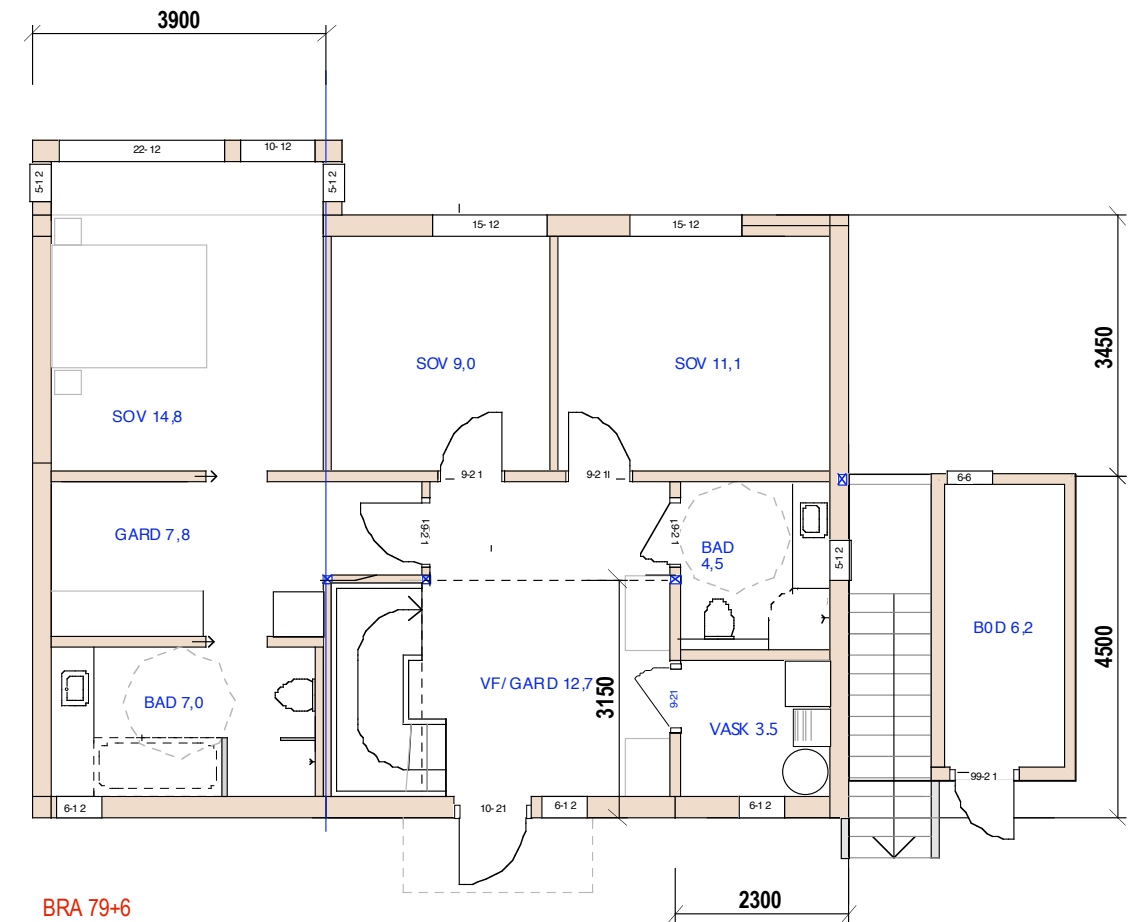

BRA 79+6



1 ETG

HUS 2
59/167 E-1.1 Plan og snitt
Skjoldveienveien 34

Mål: 1:100
Dato: 17-12-20

TILTAKSHAVER
20-01-21



Siv.ark. Nils Haugrud,
Øvre Slottsgt 14, 0157 Oslo
Tlf: 95 18 95 18

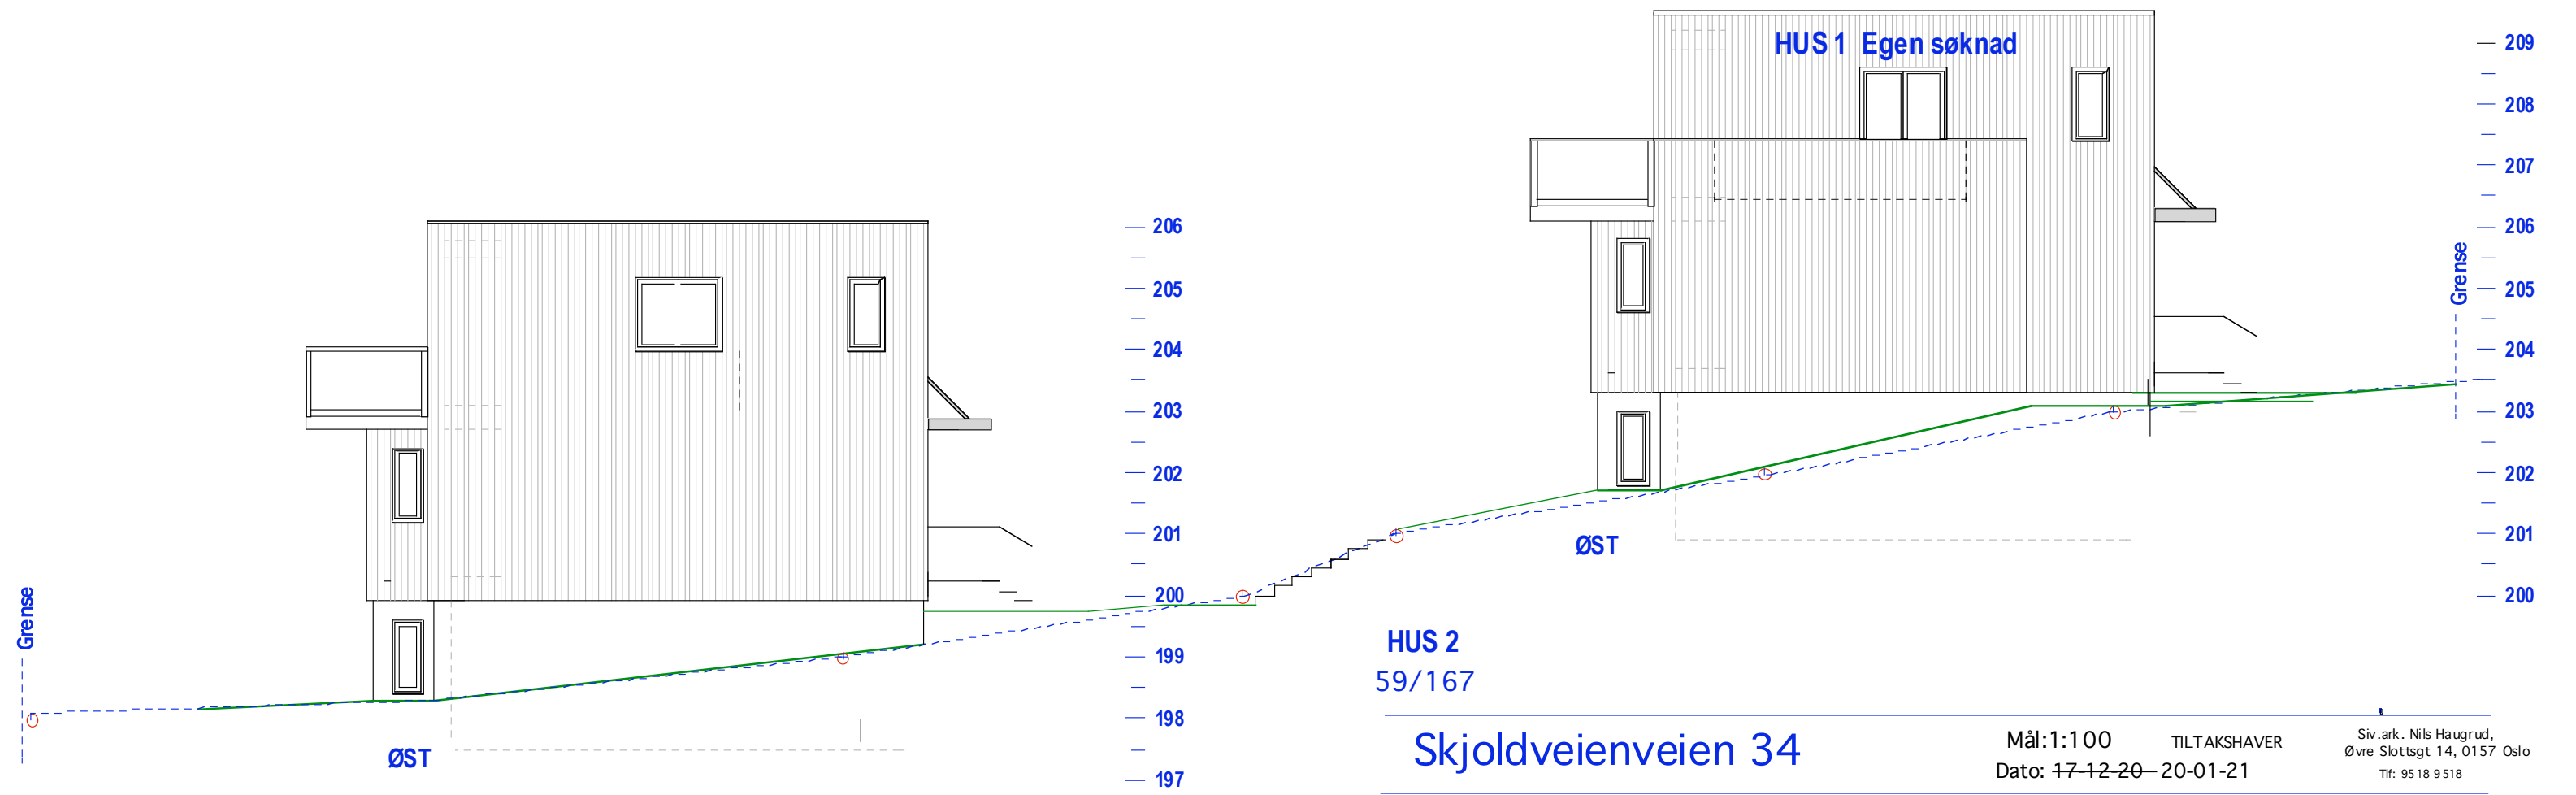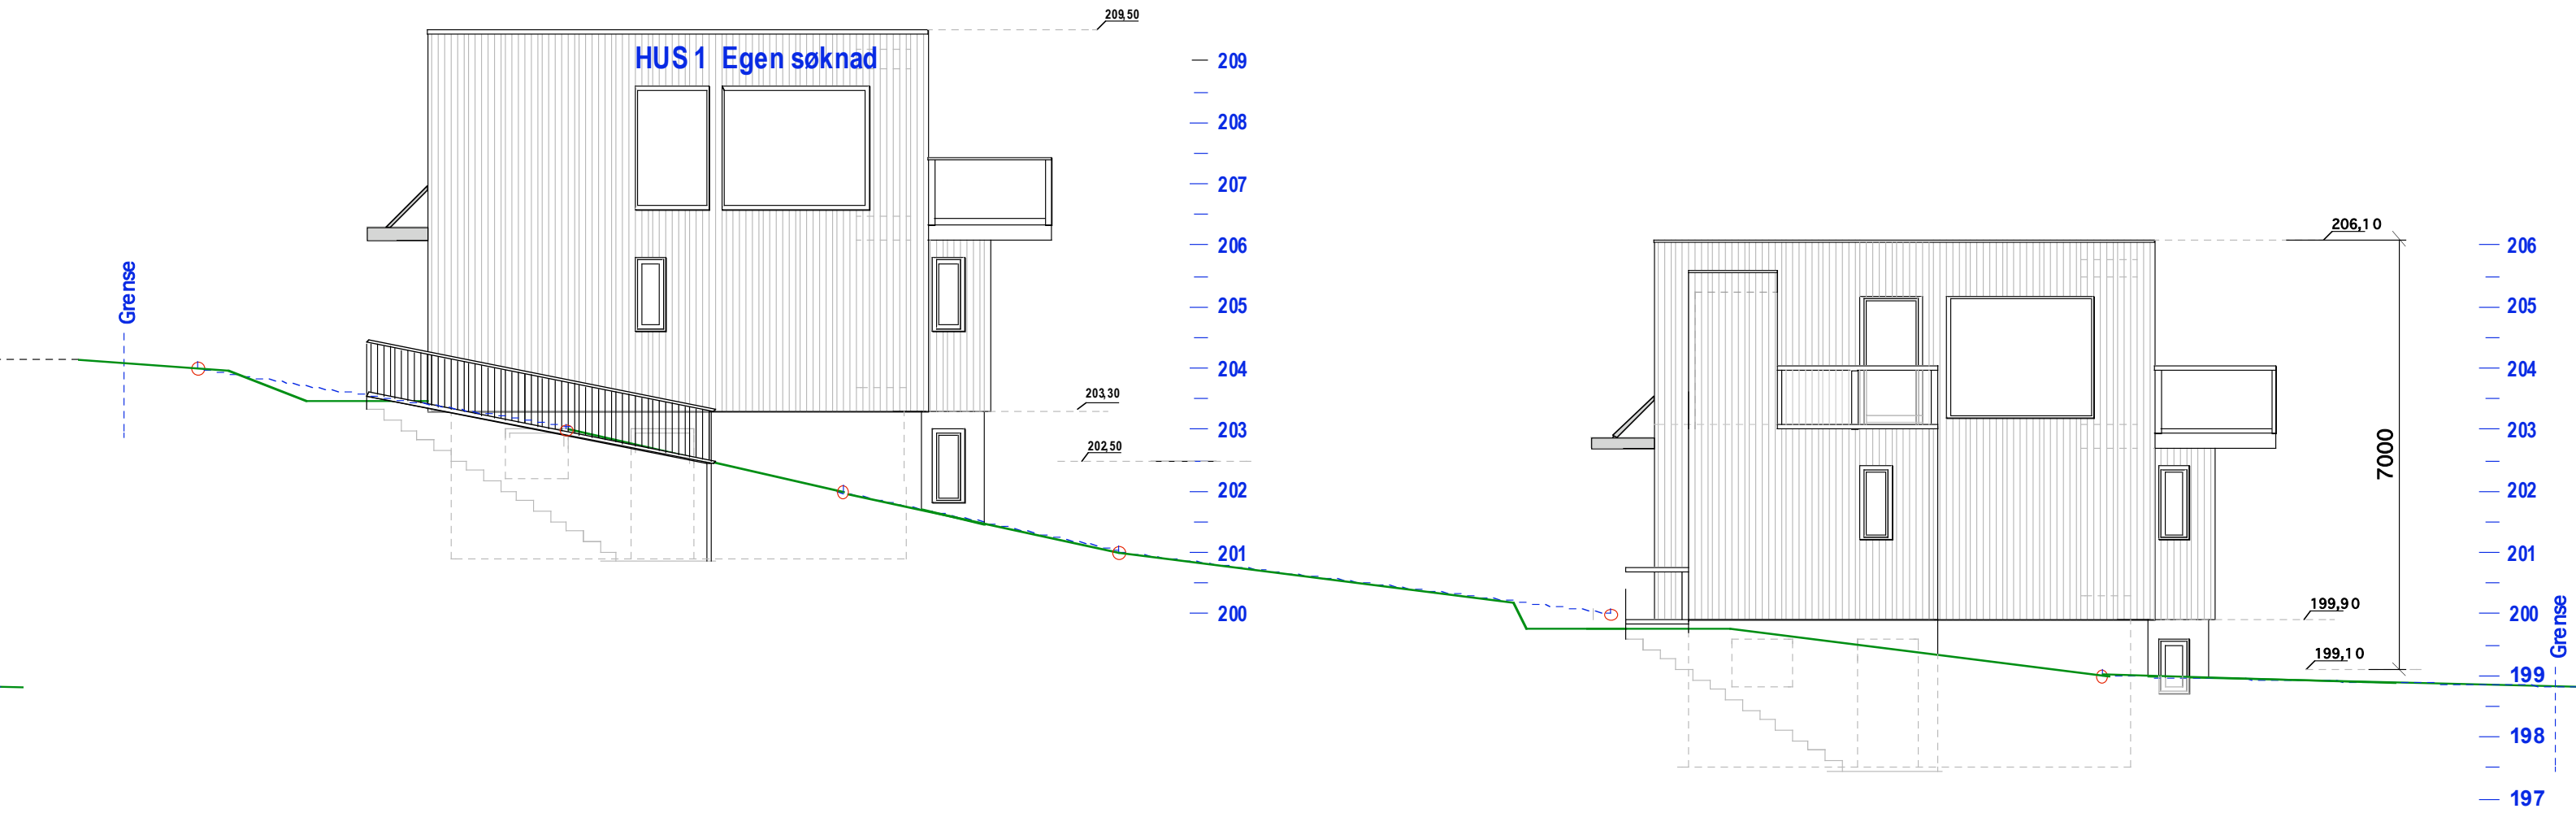

Skjoldveienveien 34

Mål: 1:100 TILTAKSHAVER
Dato: 17-12-20 – 20-01-21

Siv.ark. Nils Haugrud,
Øvre Slottsgt 14, 0157 Oslo
Tlf: 95 18 95 18

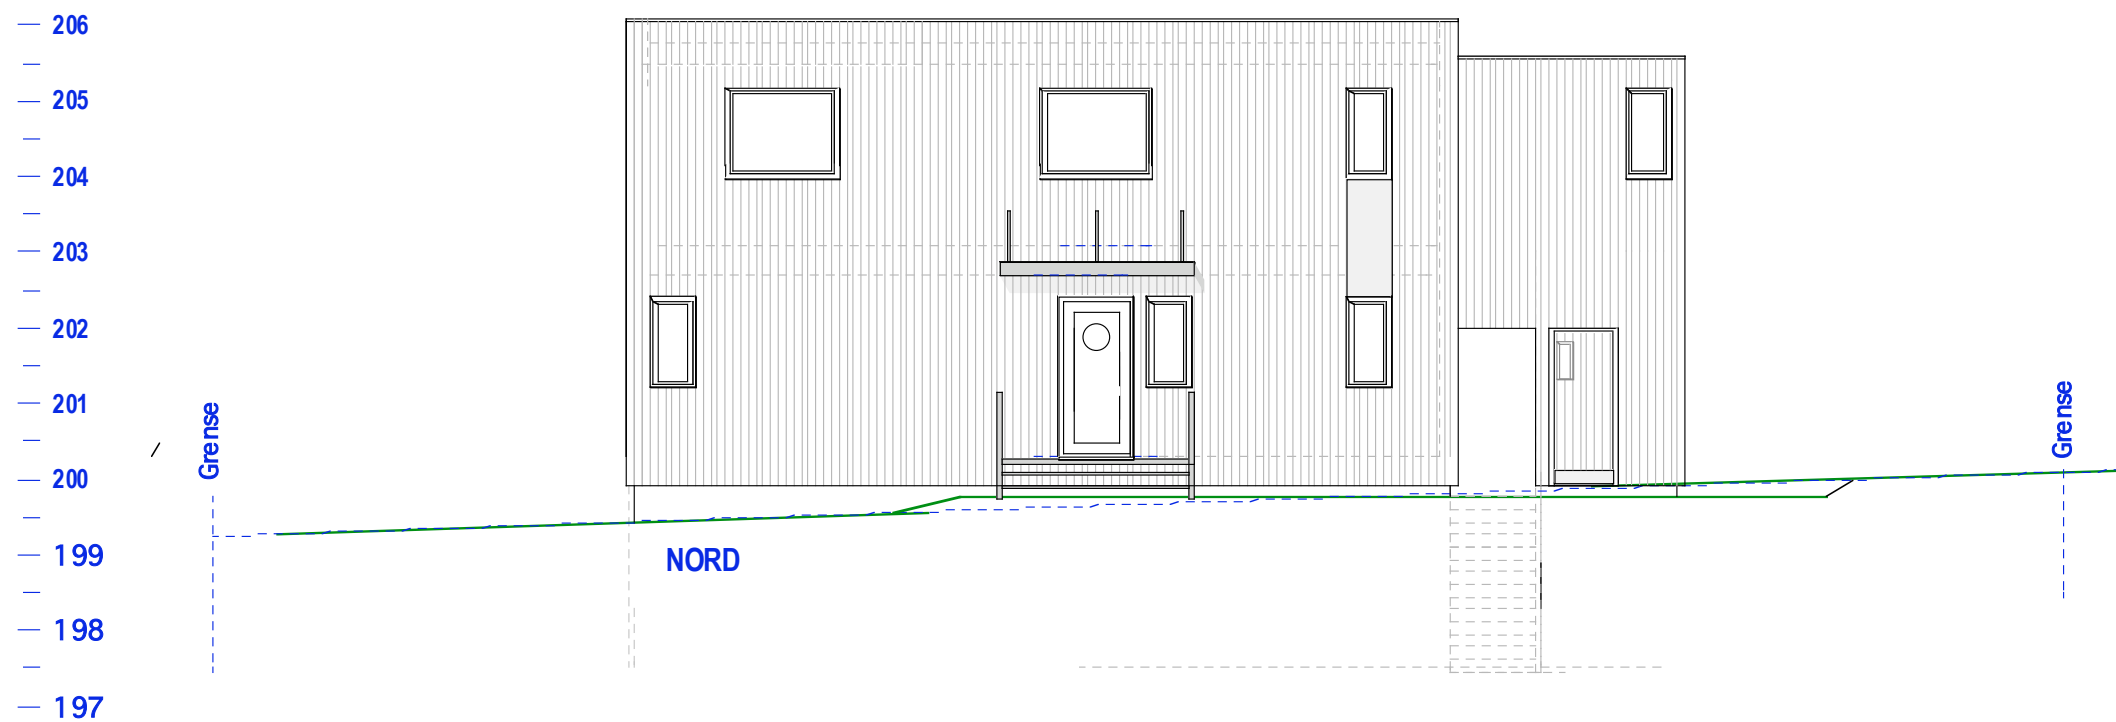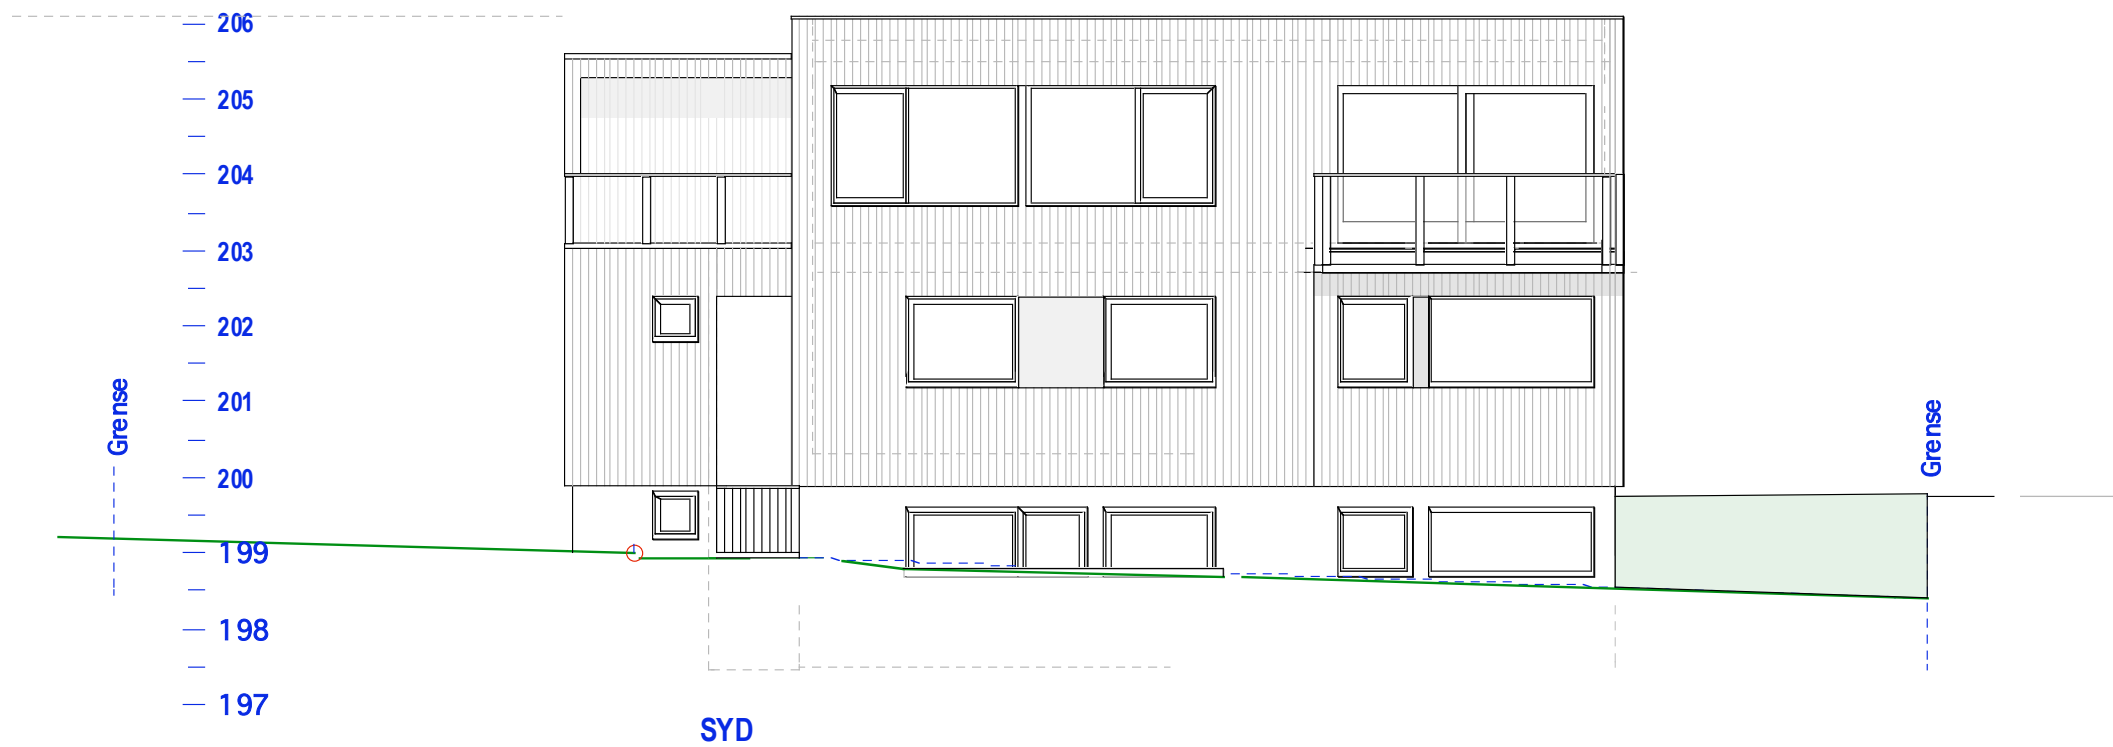

HUS 2

59/167

Skjoldveienveien 34

Mål: 1:100 TILTAKSHAVER
 Dato: 17-12-20 20-01-21

Siv.ark. Nils Haugrud,
 Øvre Slottsgt 14, 0157 Oslo
 Tlf: 95 18 9518