

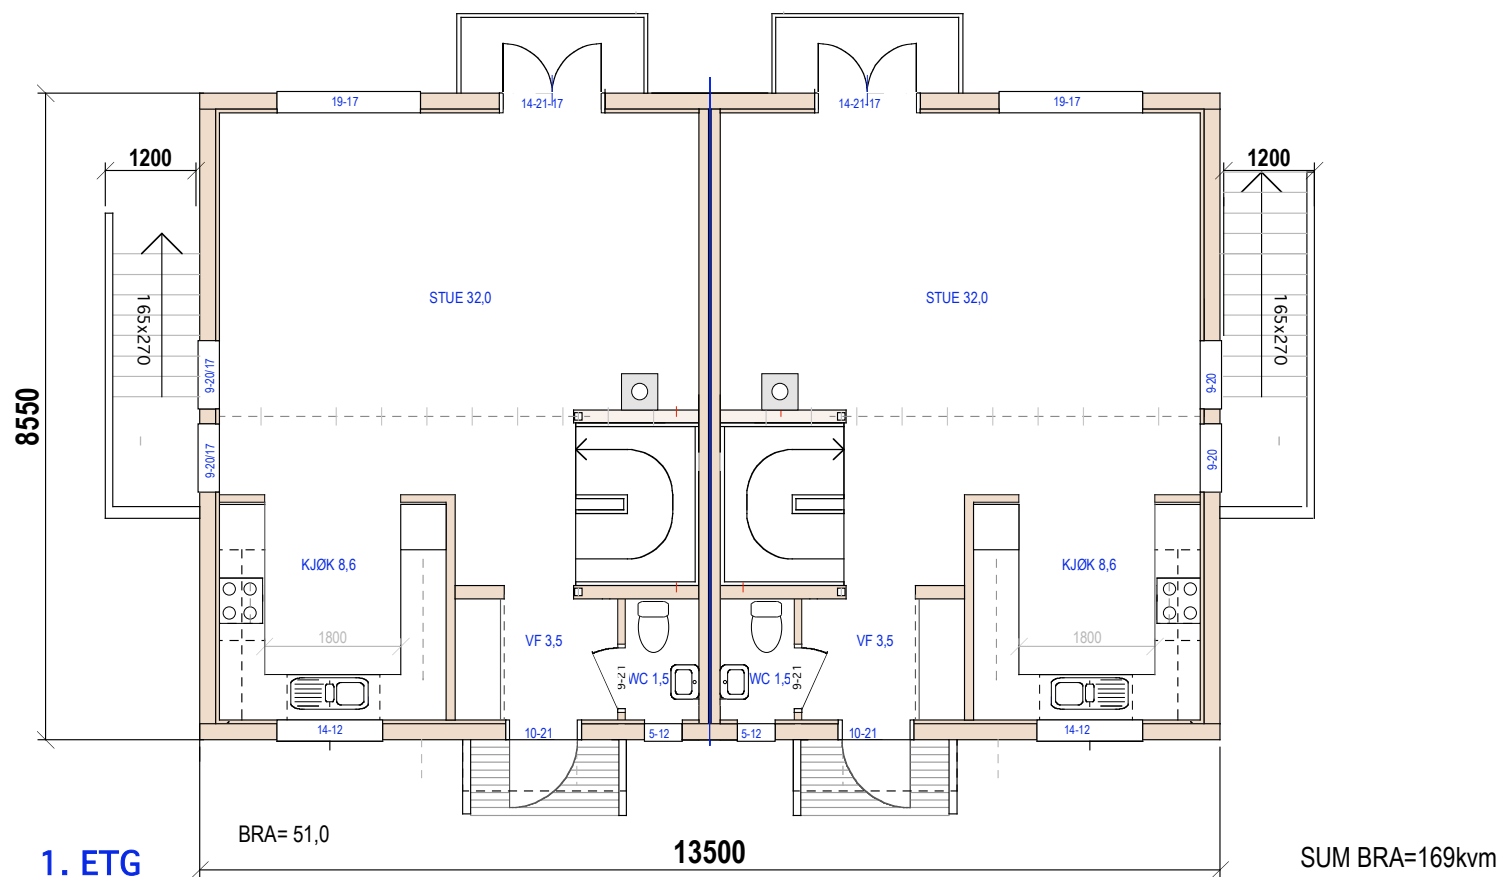
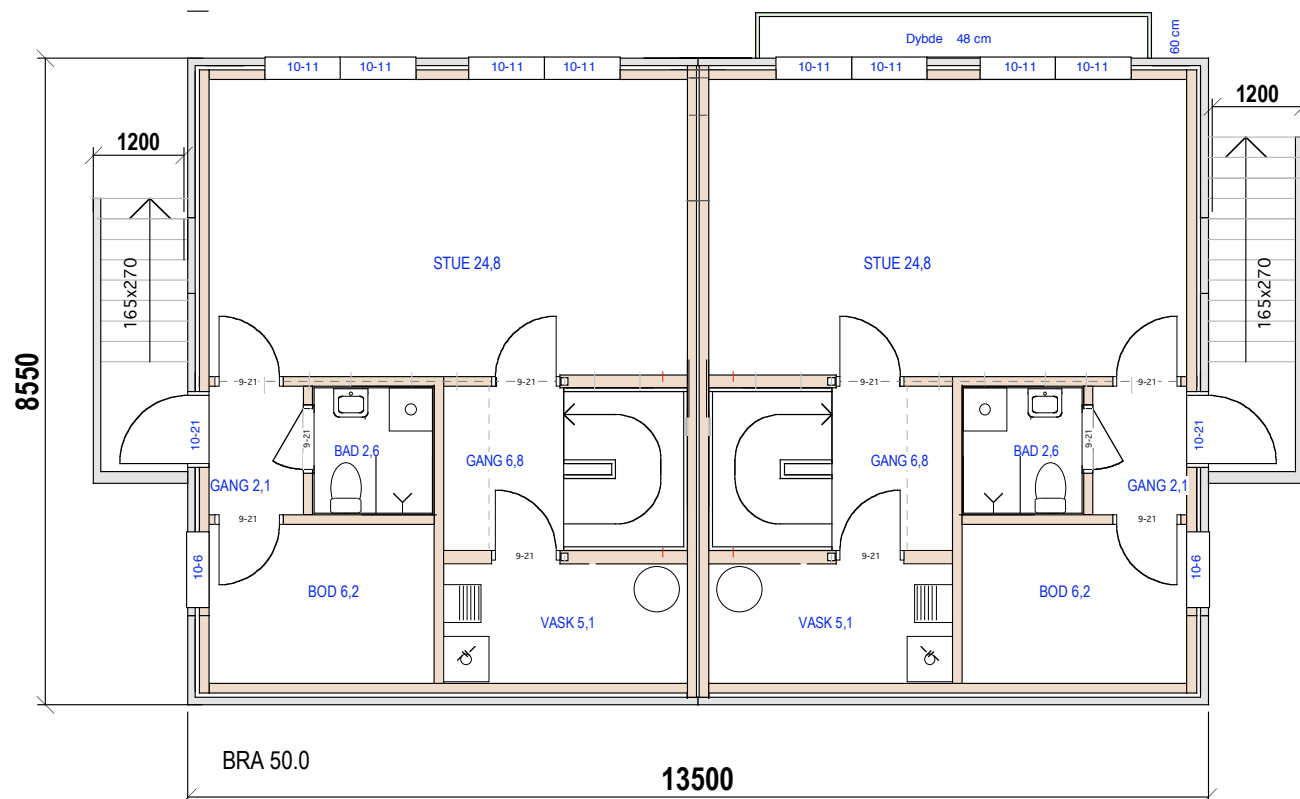
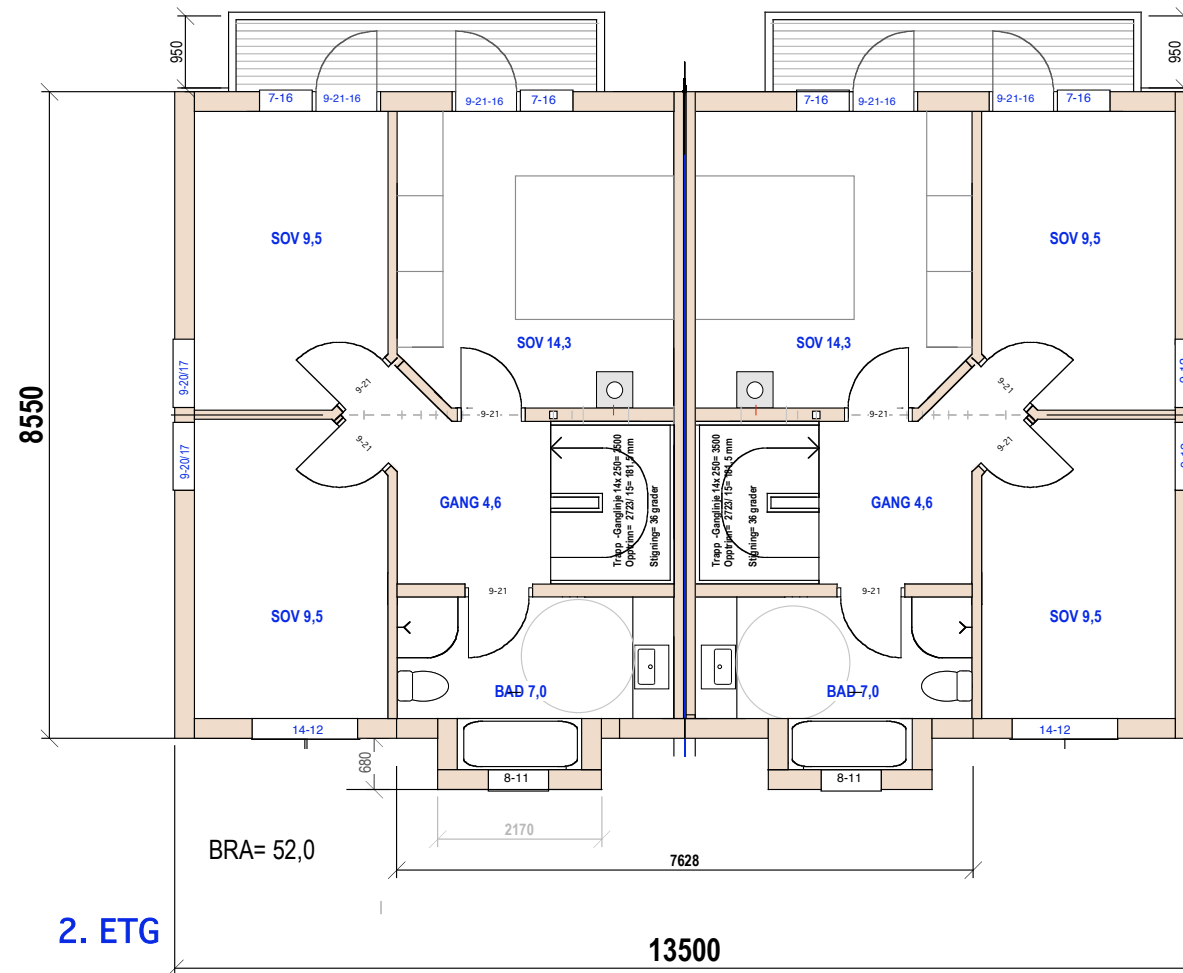


E-1.1 Snitt og loft

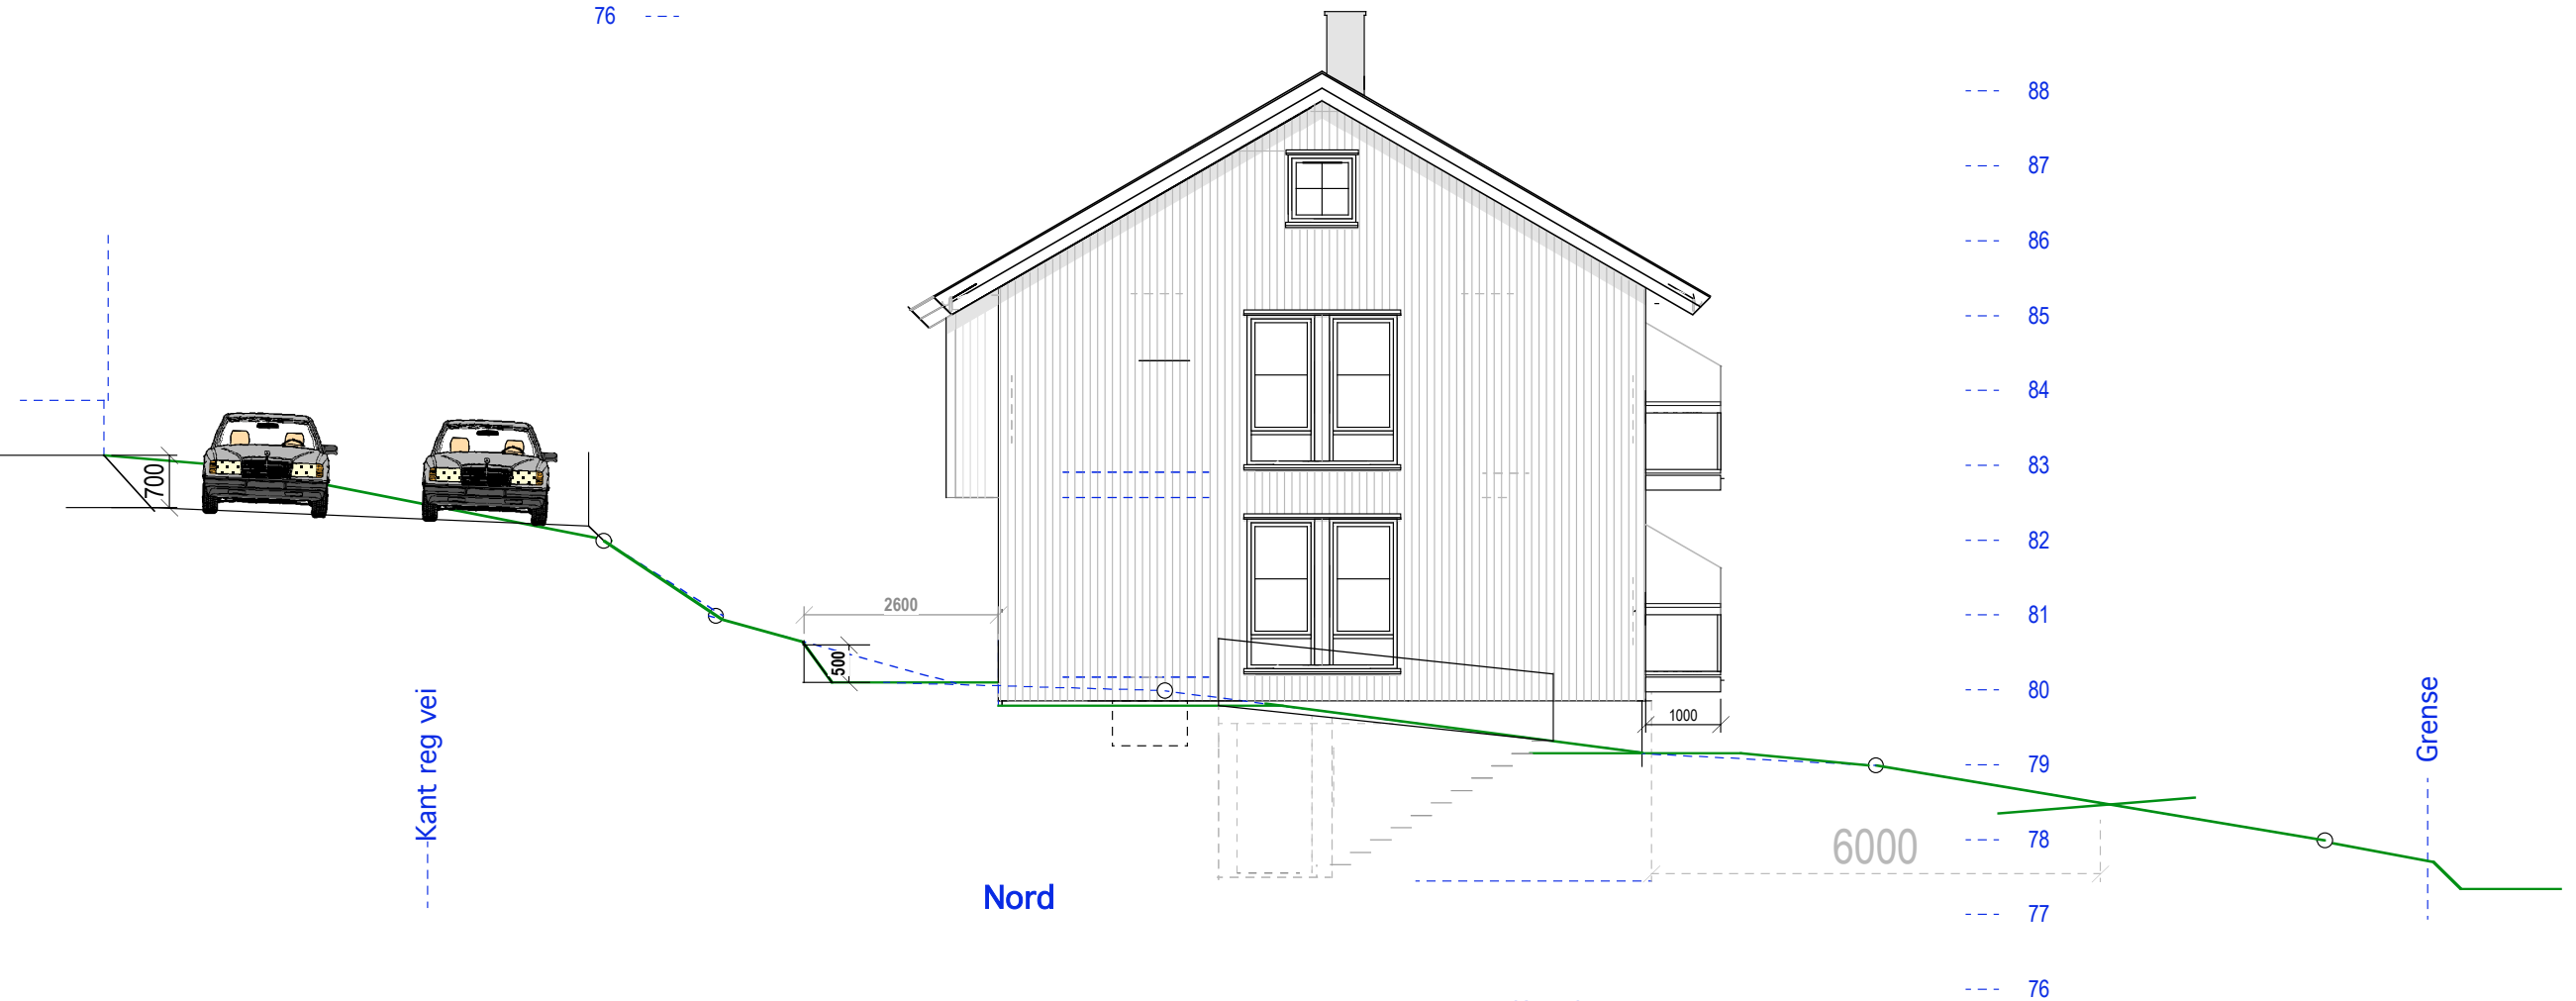

E-1.2 Plantegninger

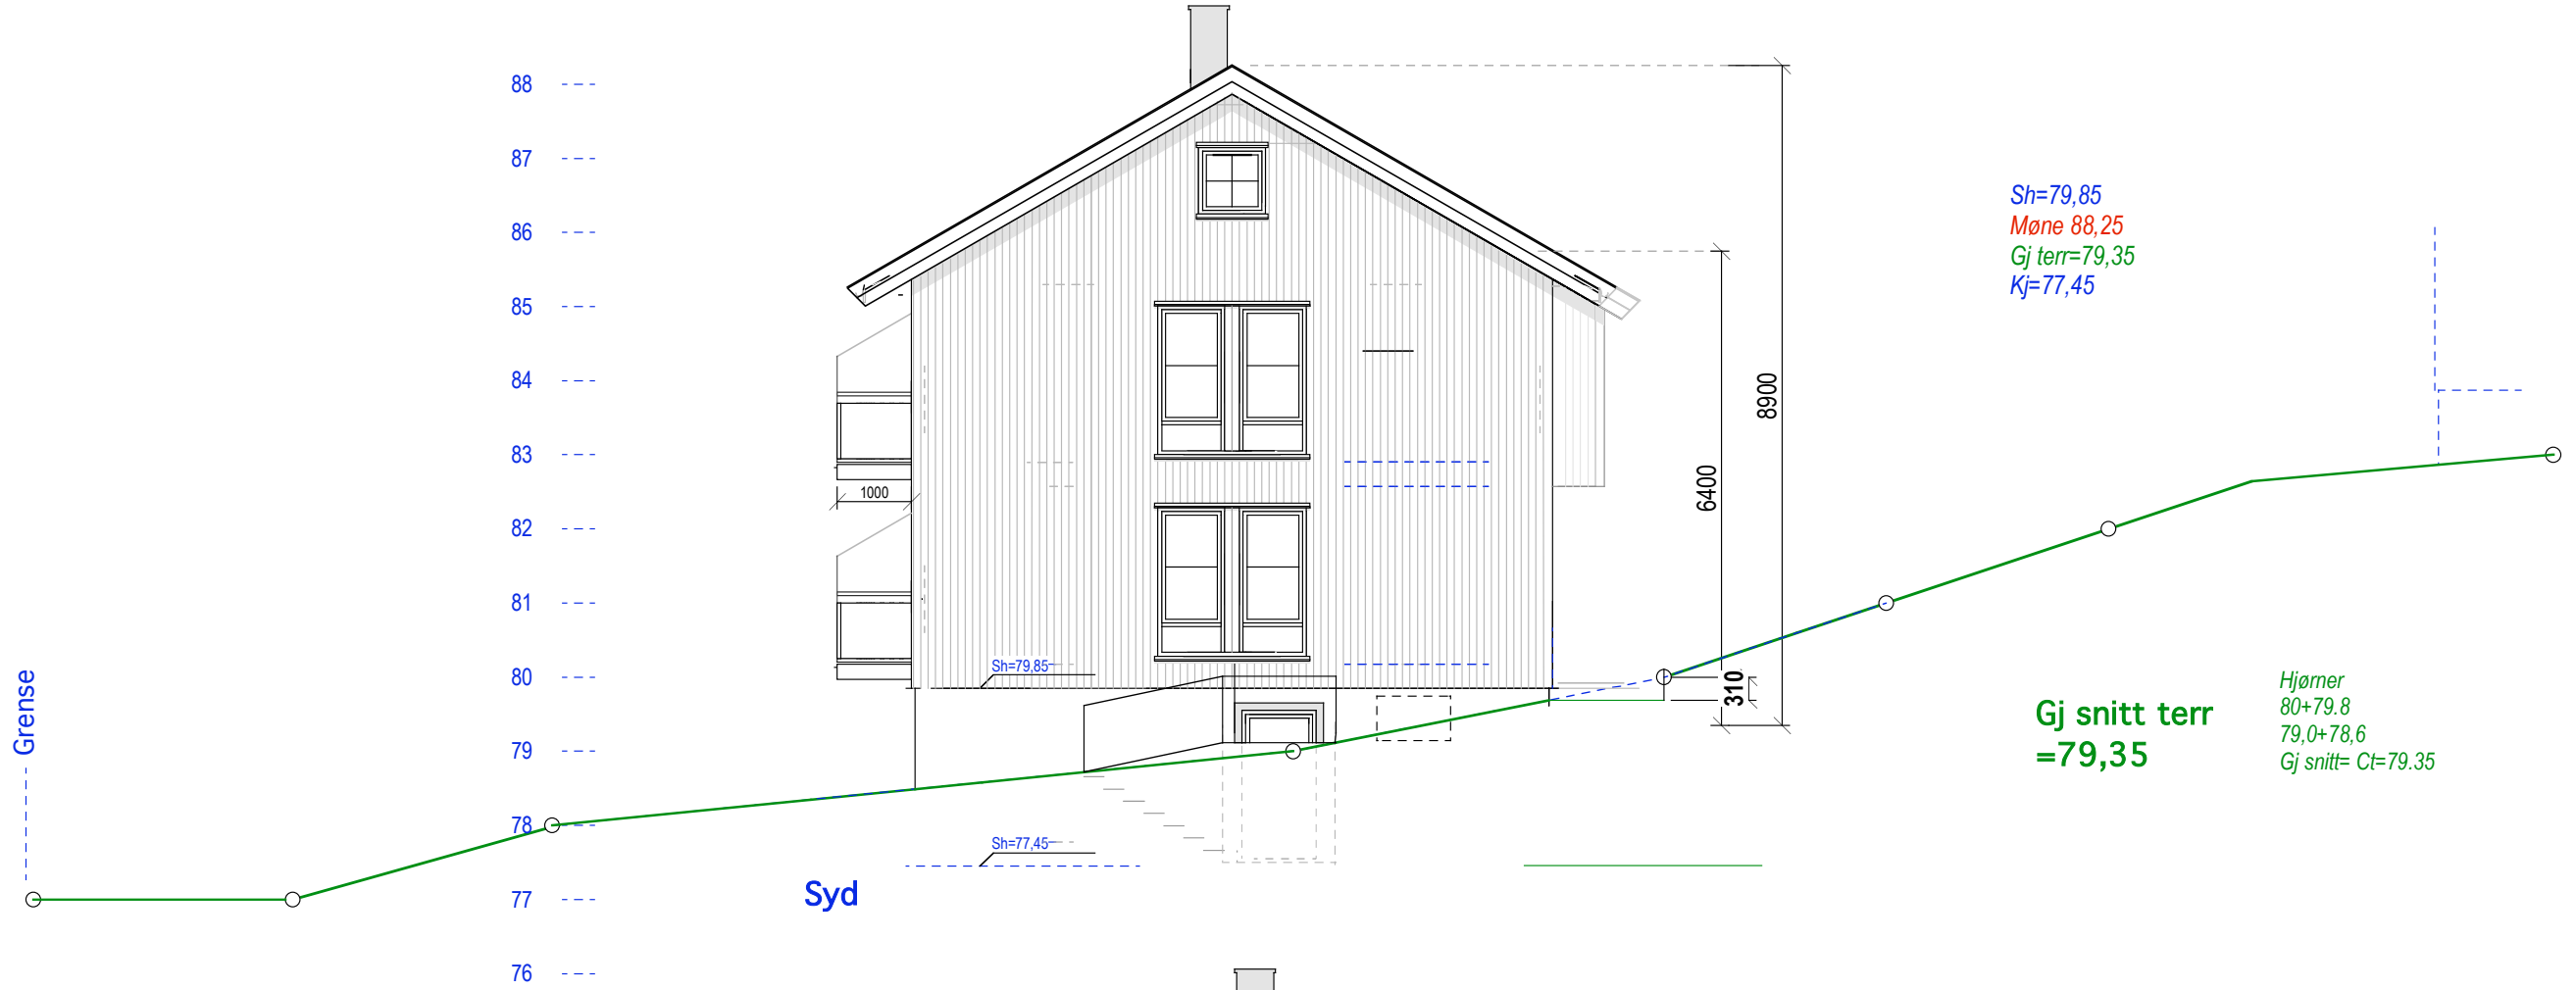

E-1.3 Gavlfasader



Vest



Øst

E-1.4 Langfasader