

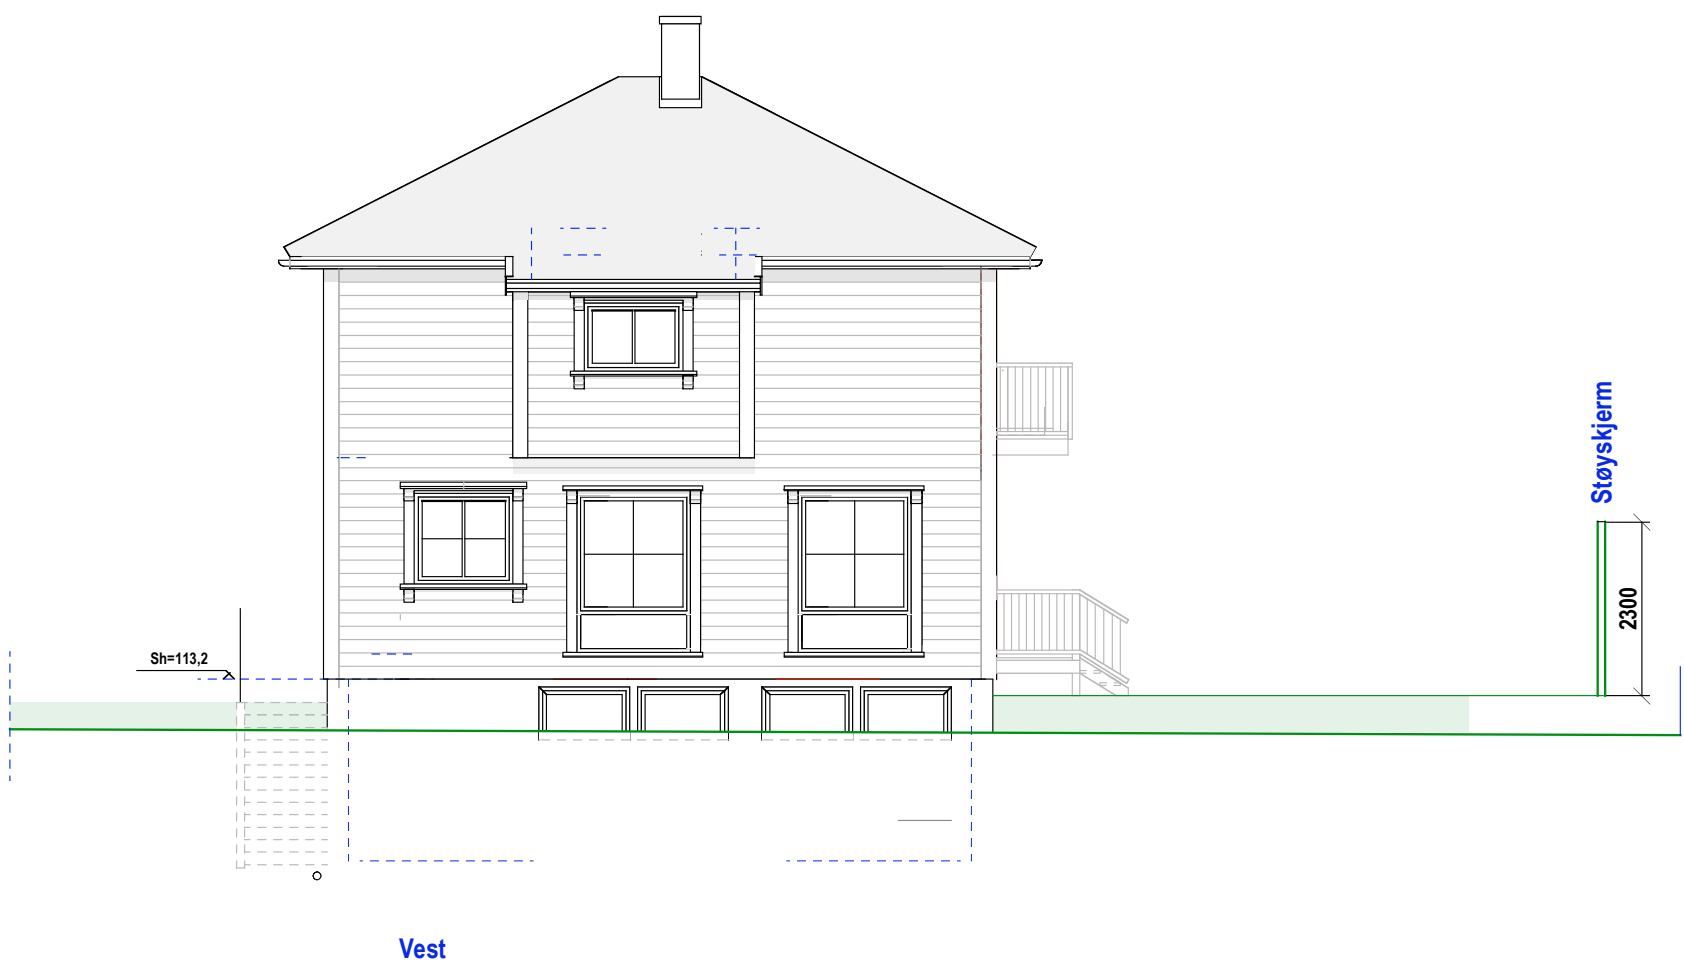
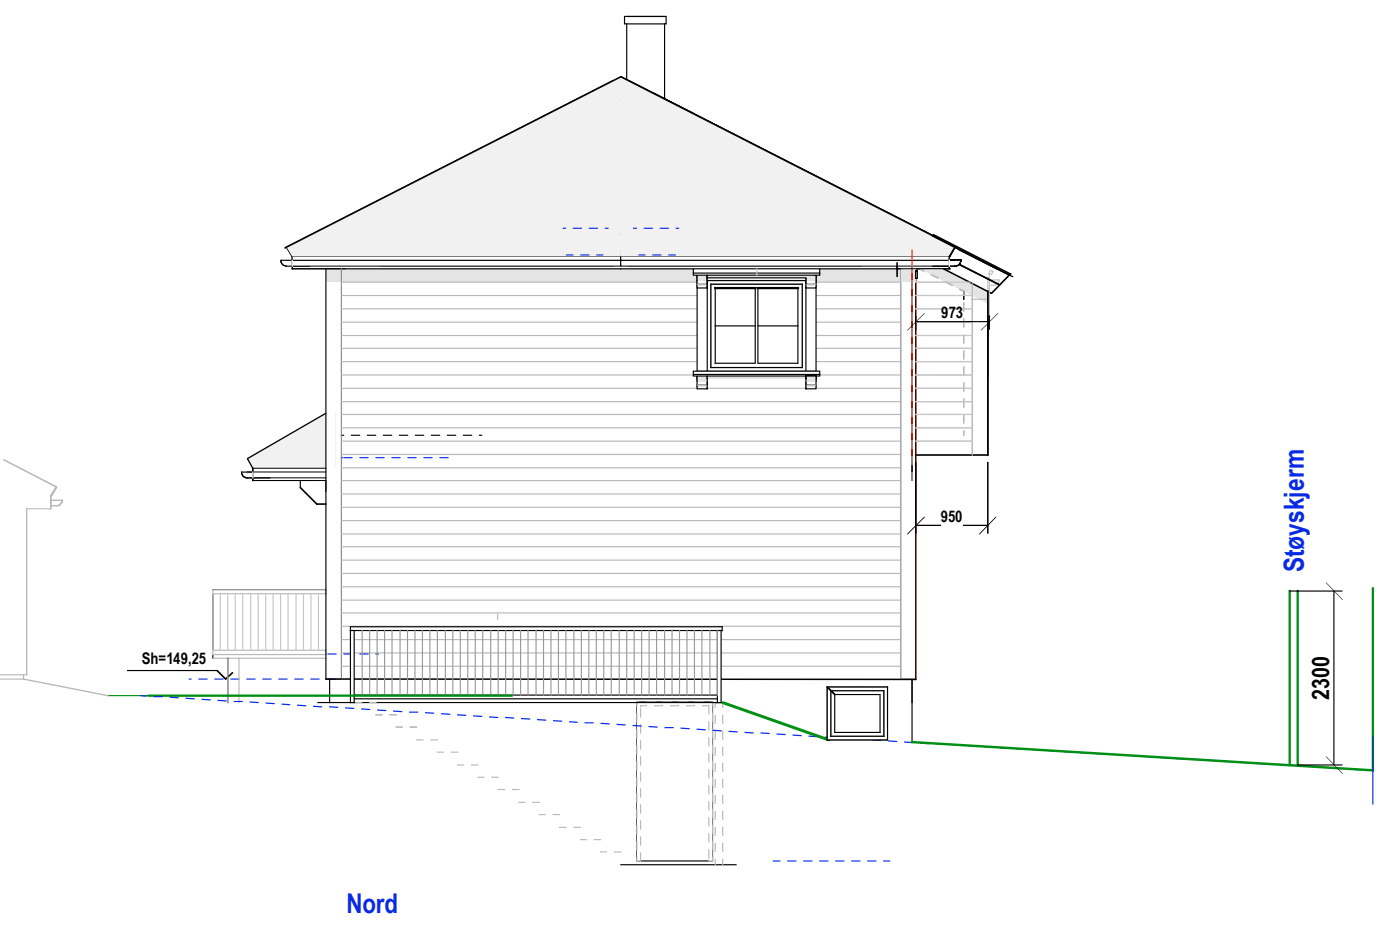
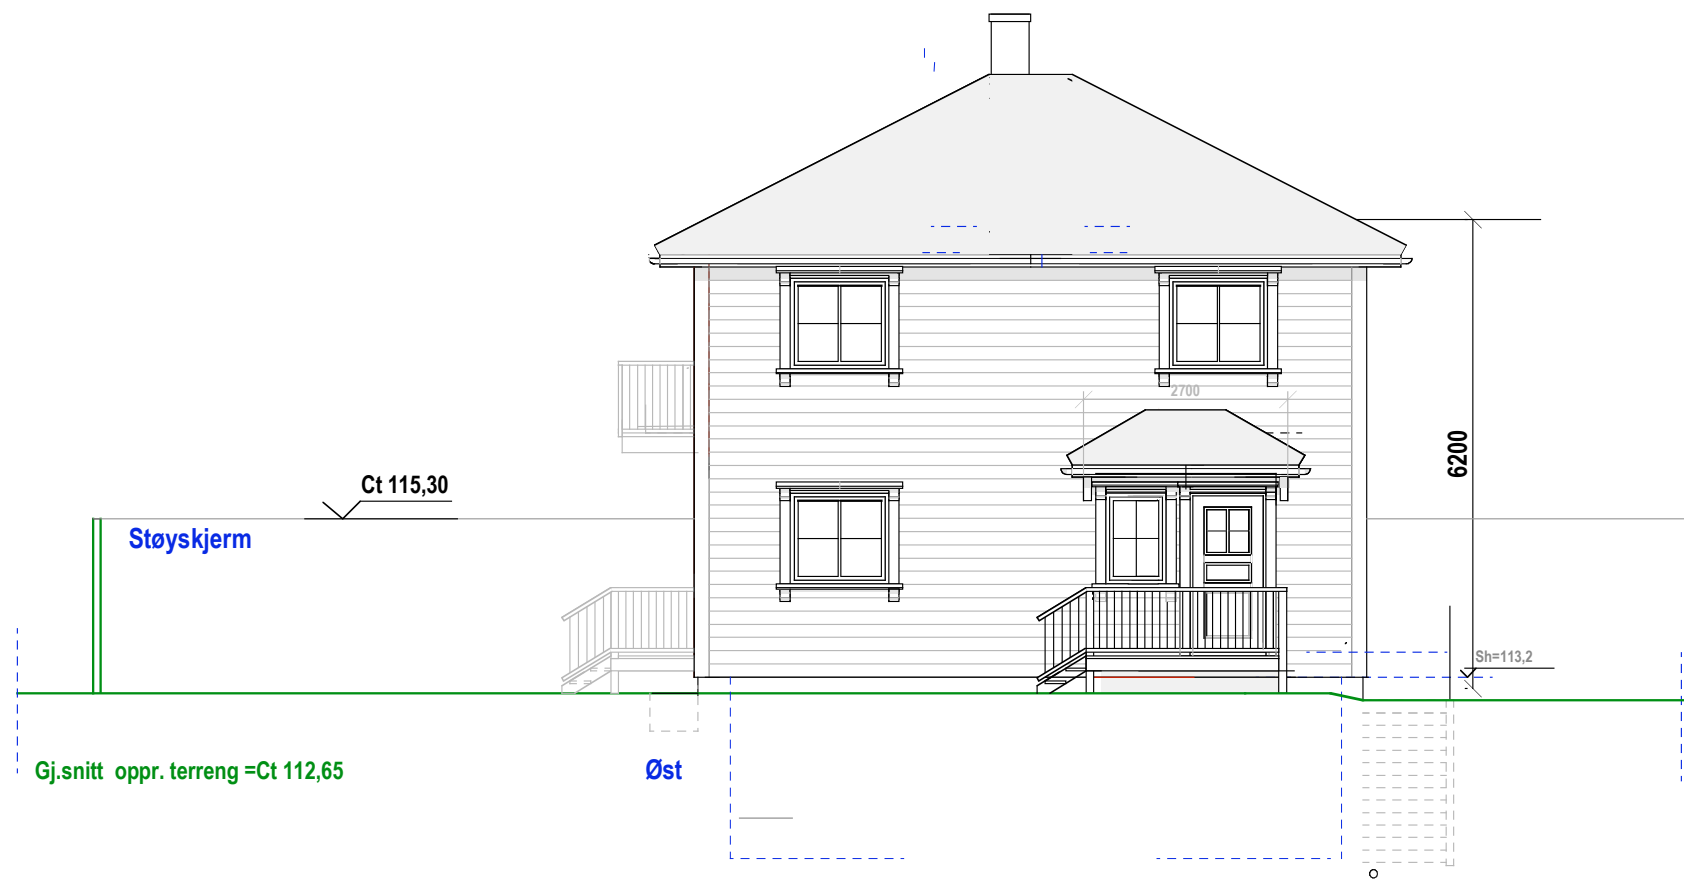
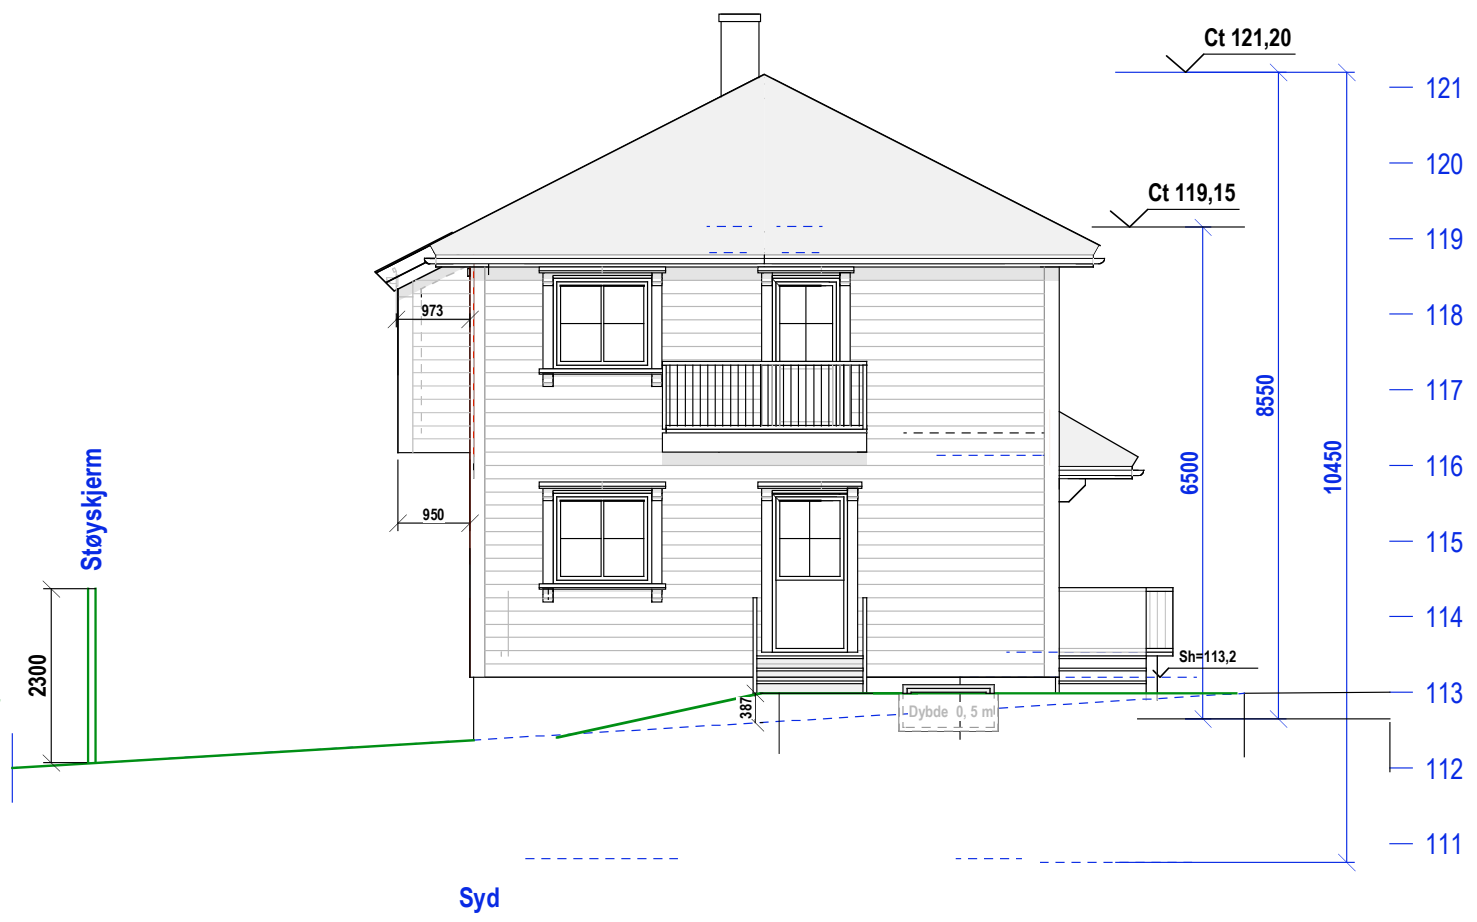



E.1-1 Plan og snitt

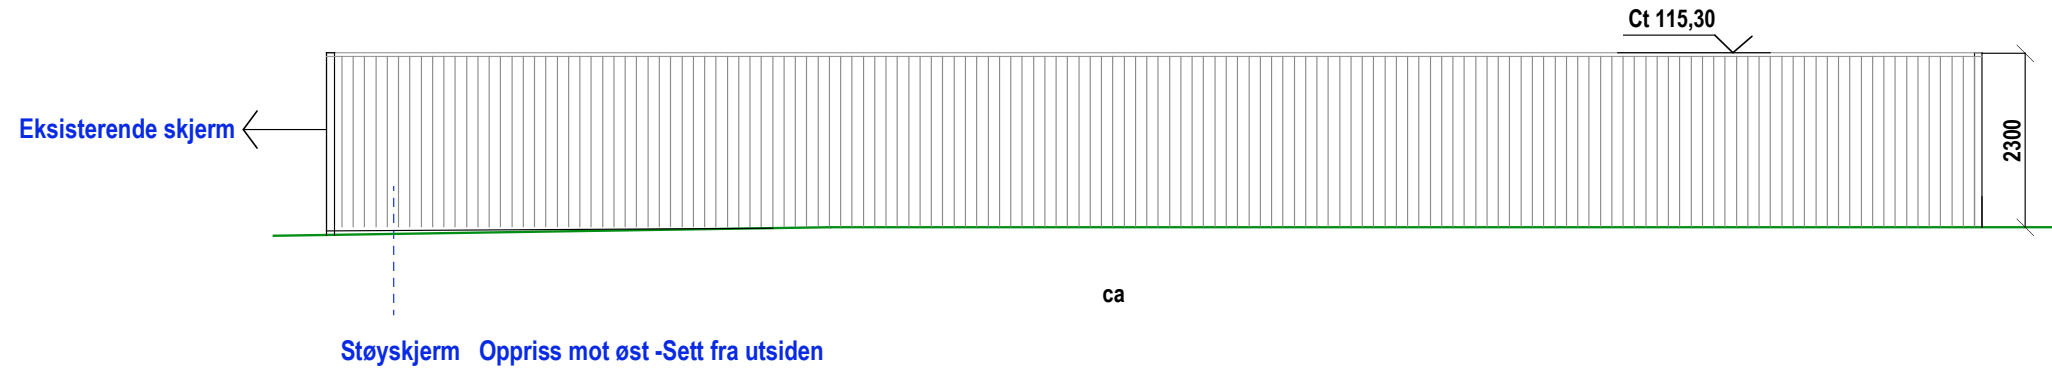

E.1-2 Fasader

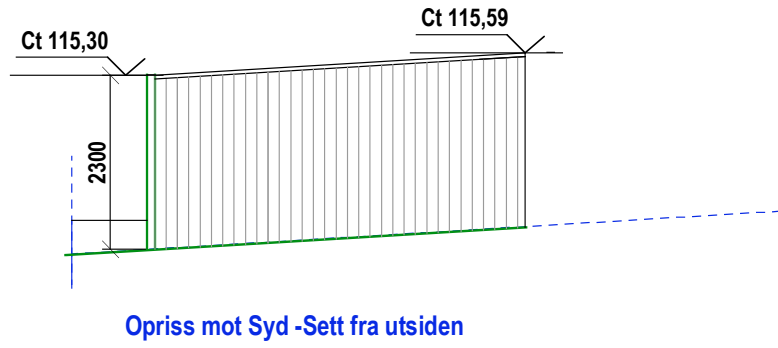

Nord

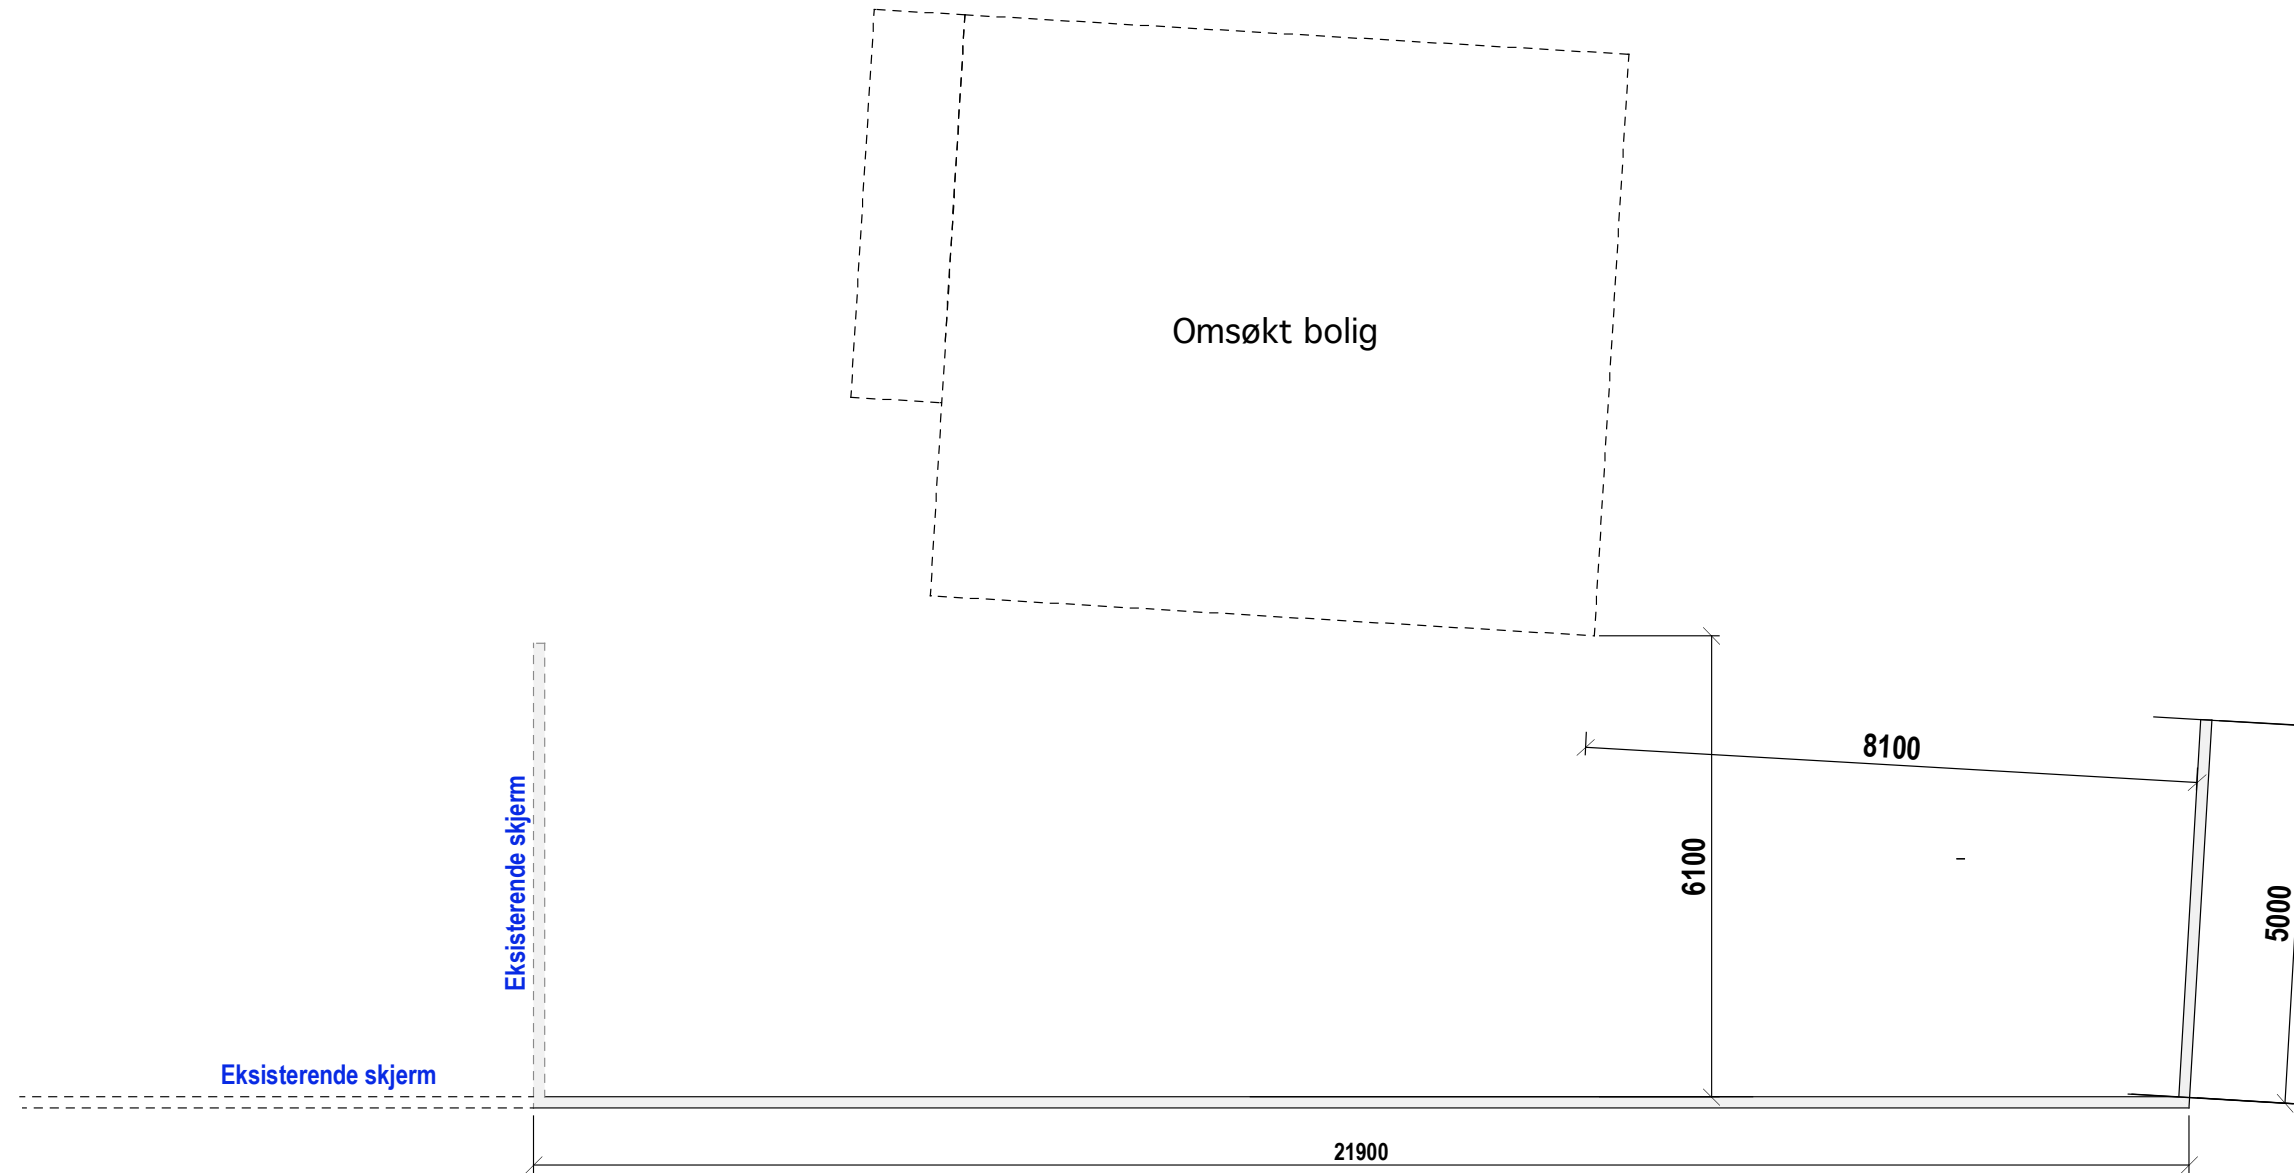

E.1-3 Plan og oppriss Støyskjerm


Oslo kommune

155/3 Steinhammerveien 9 b


MÅL 1:100

TILTAKSHAVER:


24-04-20 31-08-20

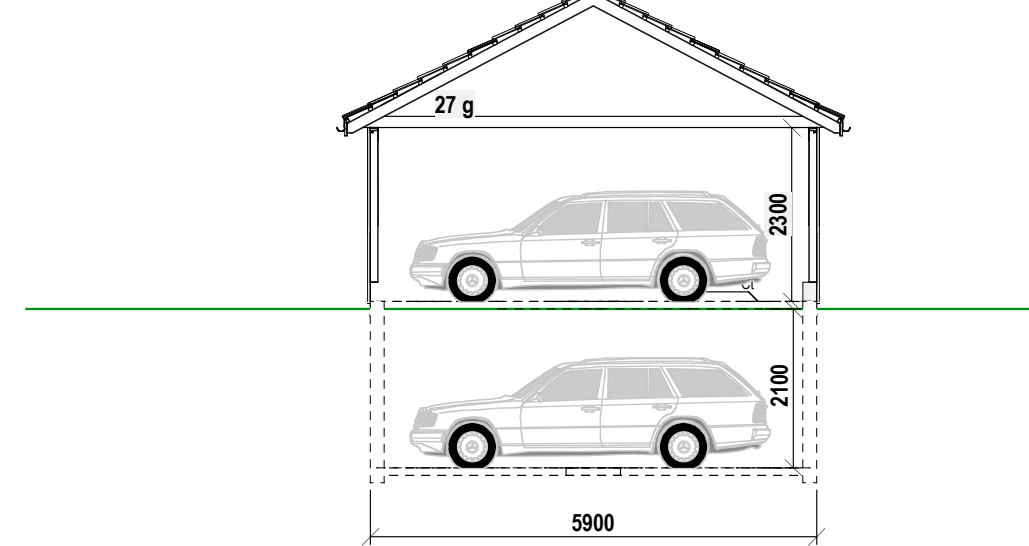


Snitt

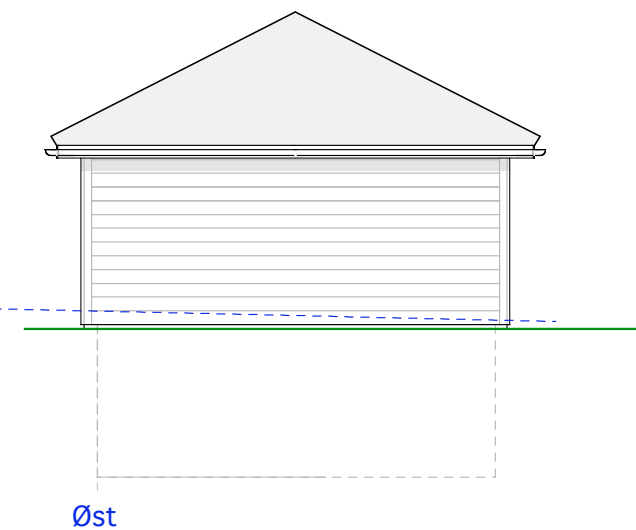


Øst

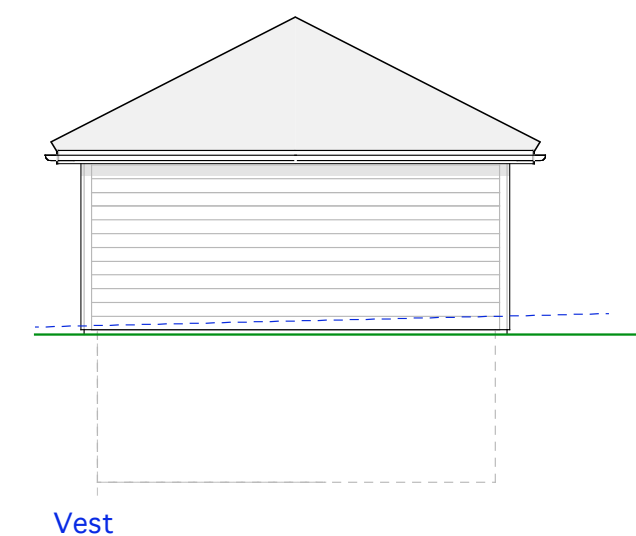


Vest

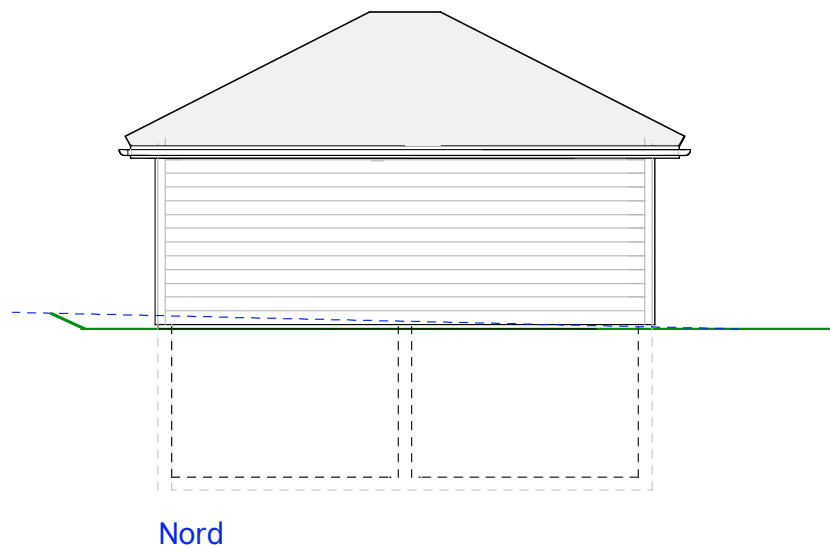

Nord

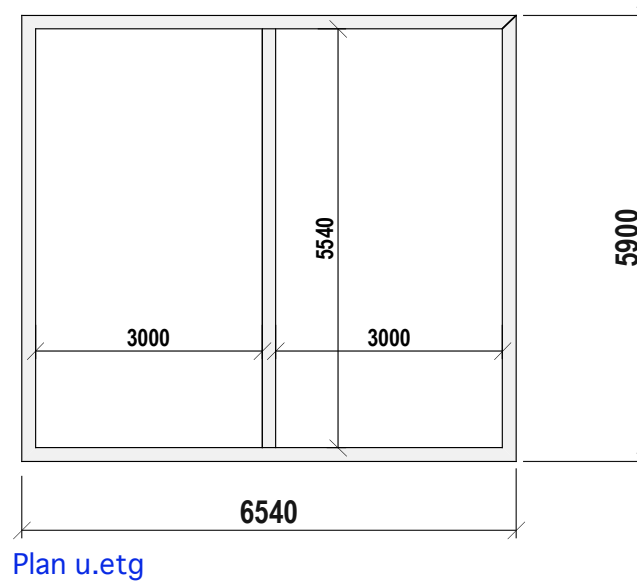

Plan u.etg

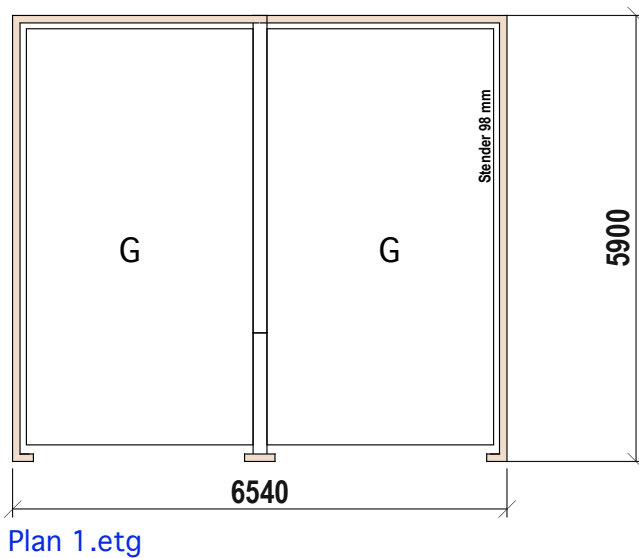


Plan 1.etg

Ny bolig

Eks bolig

Ny bolig

Gj.snitt oppr. terreng
=Ct 113,40

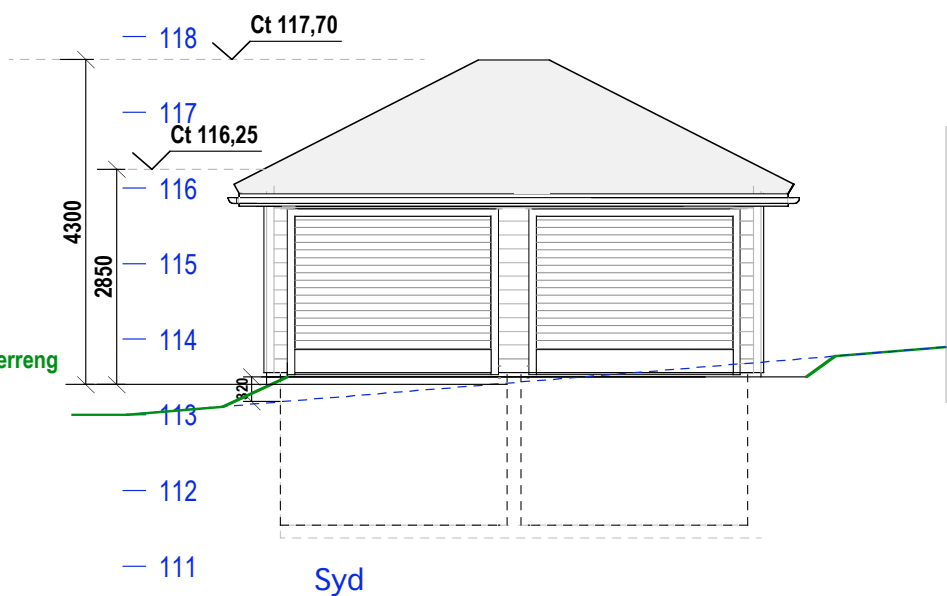

Syd

E.1-1 Plan, snitt og fasader