

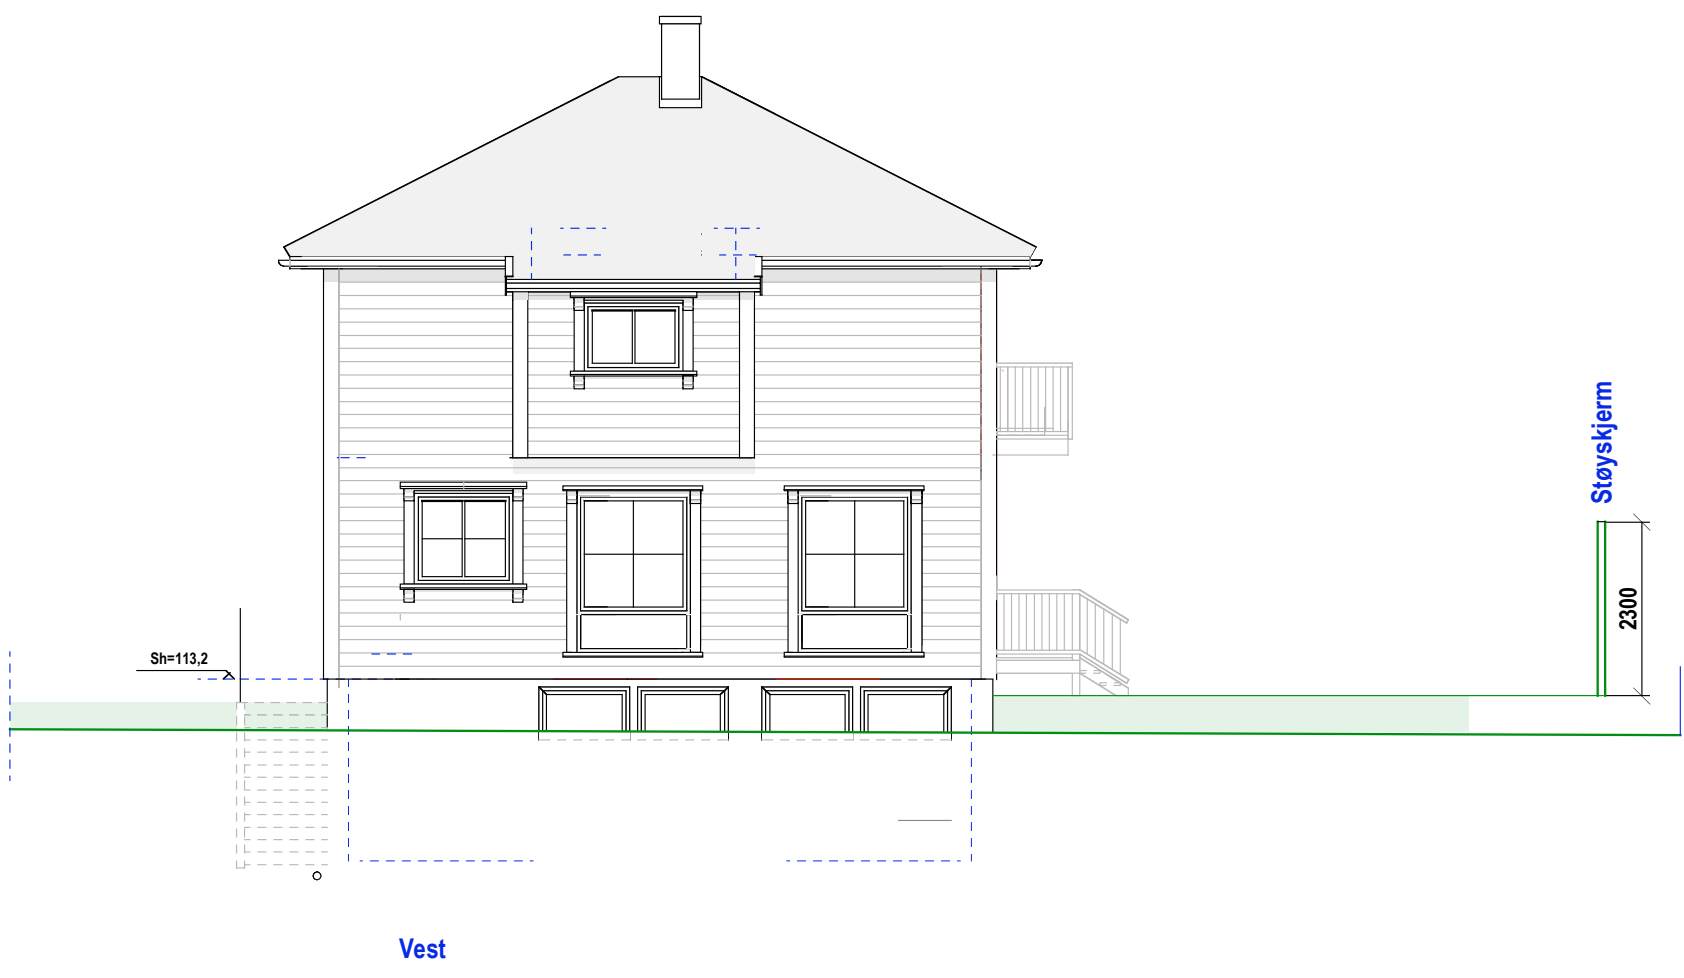
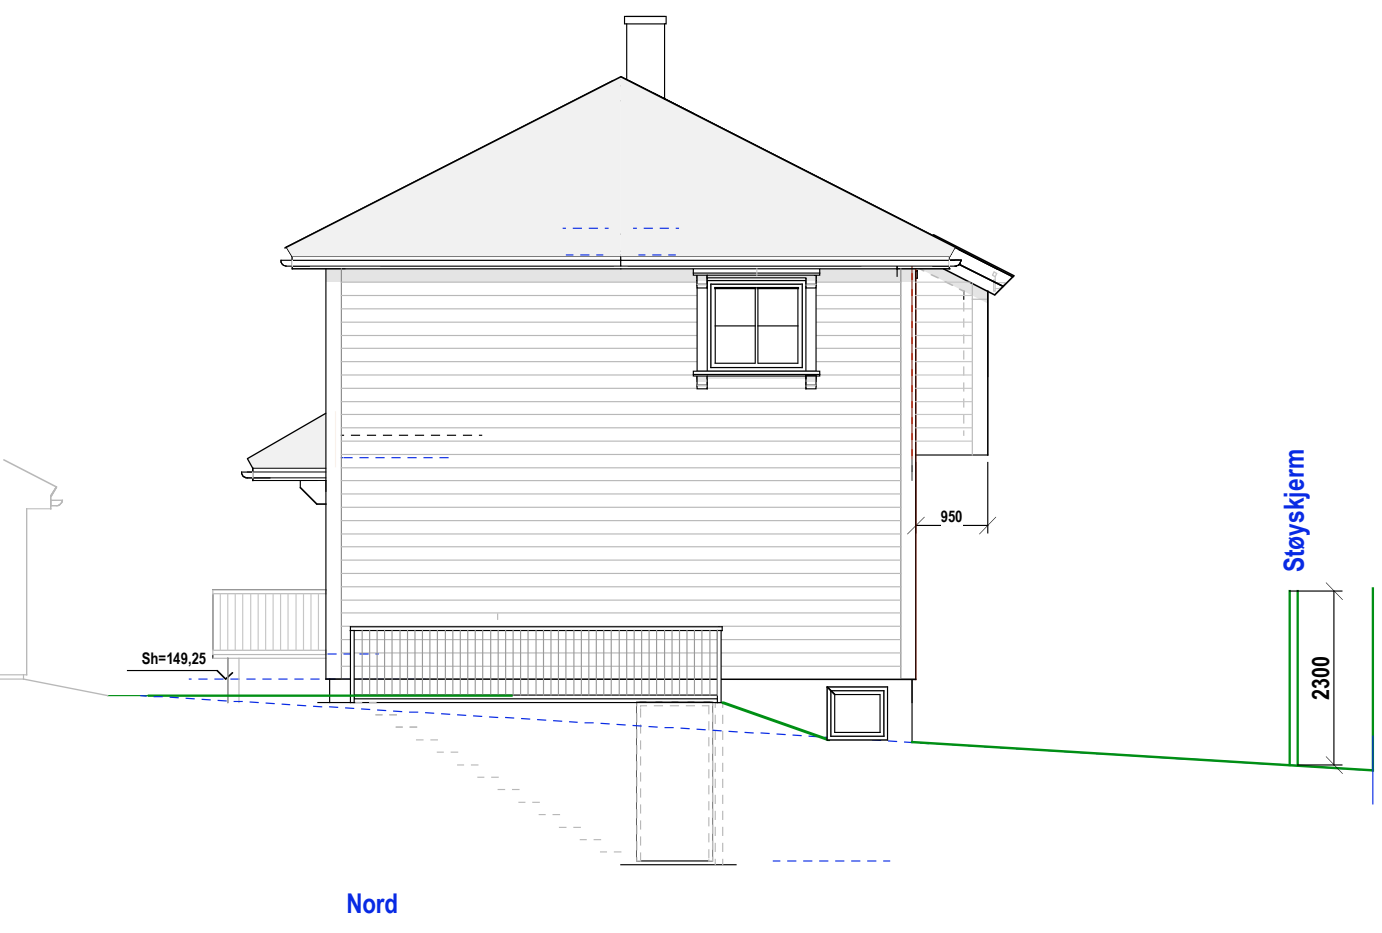
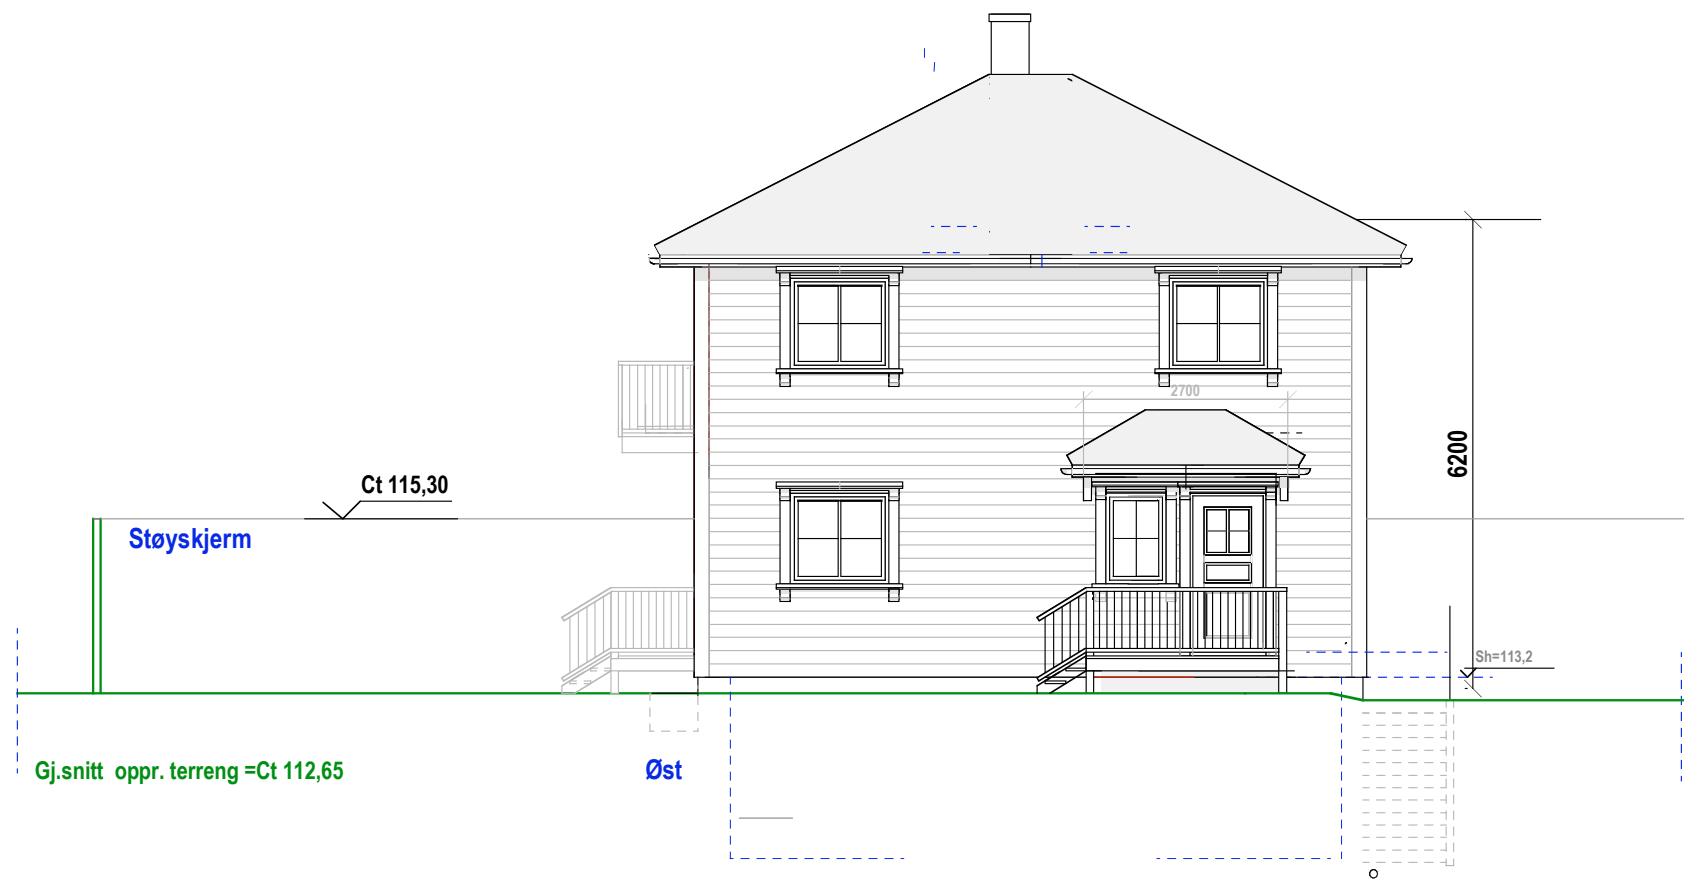
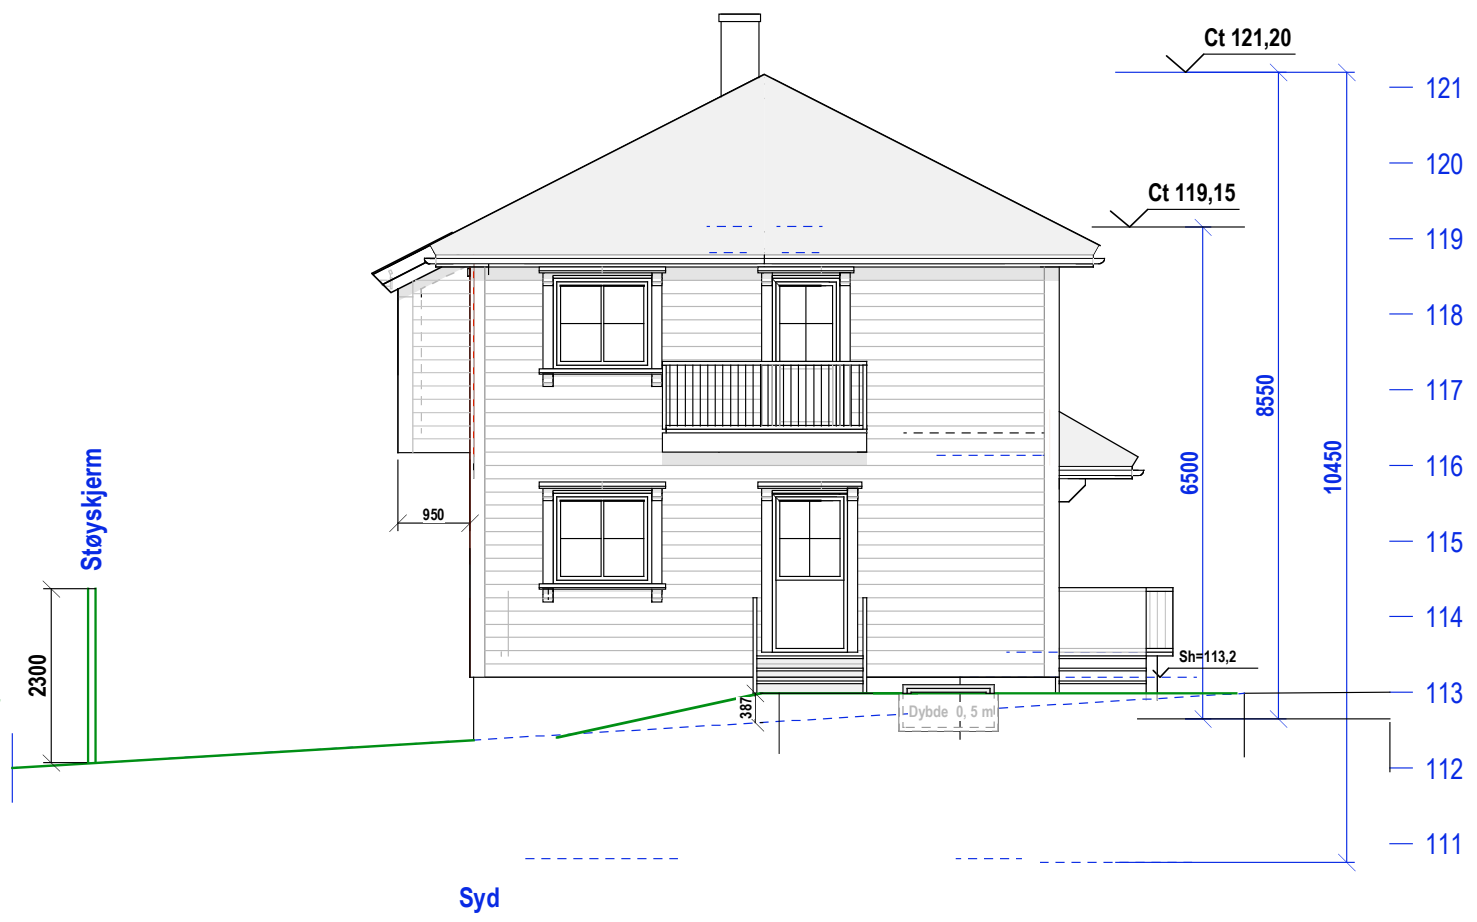



E.1-1 Plan og snitt

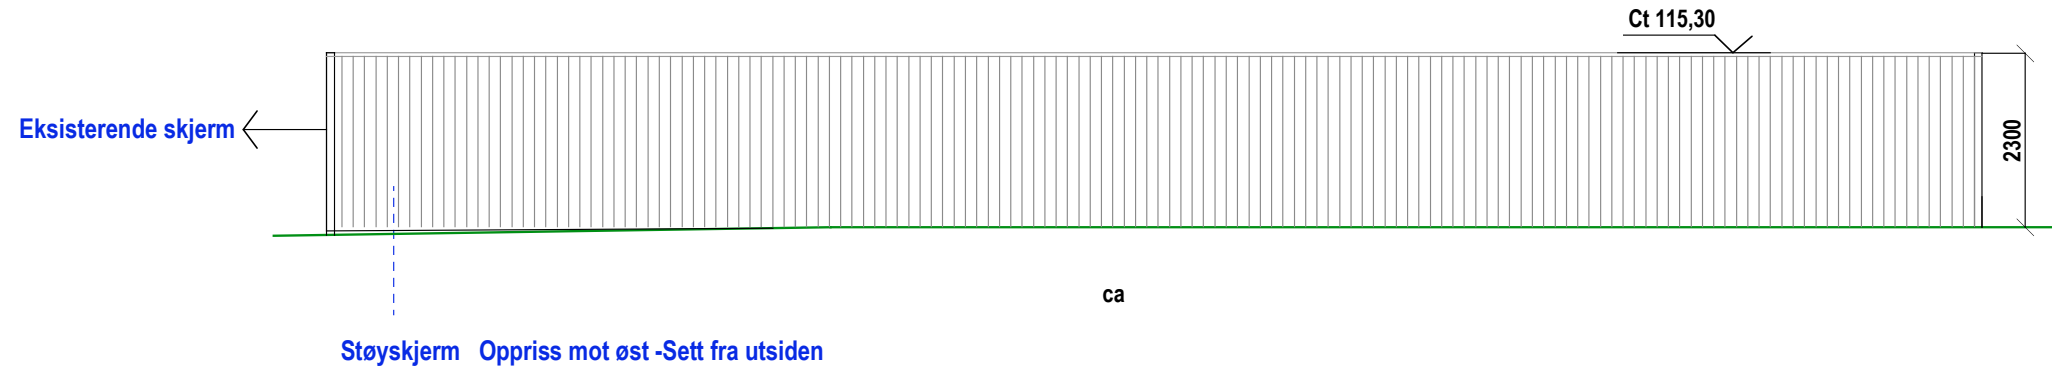

E.1-2 Fasader

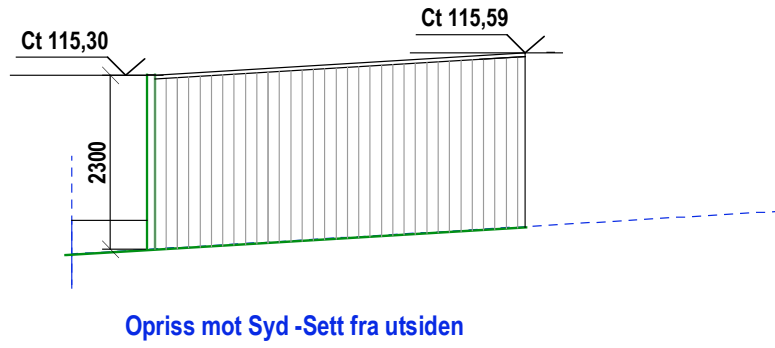

Nord

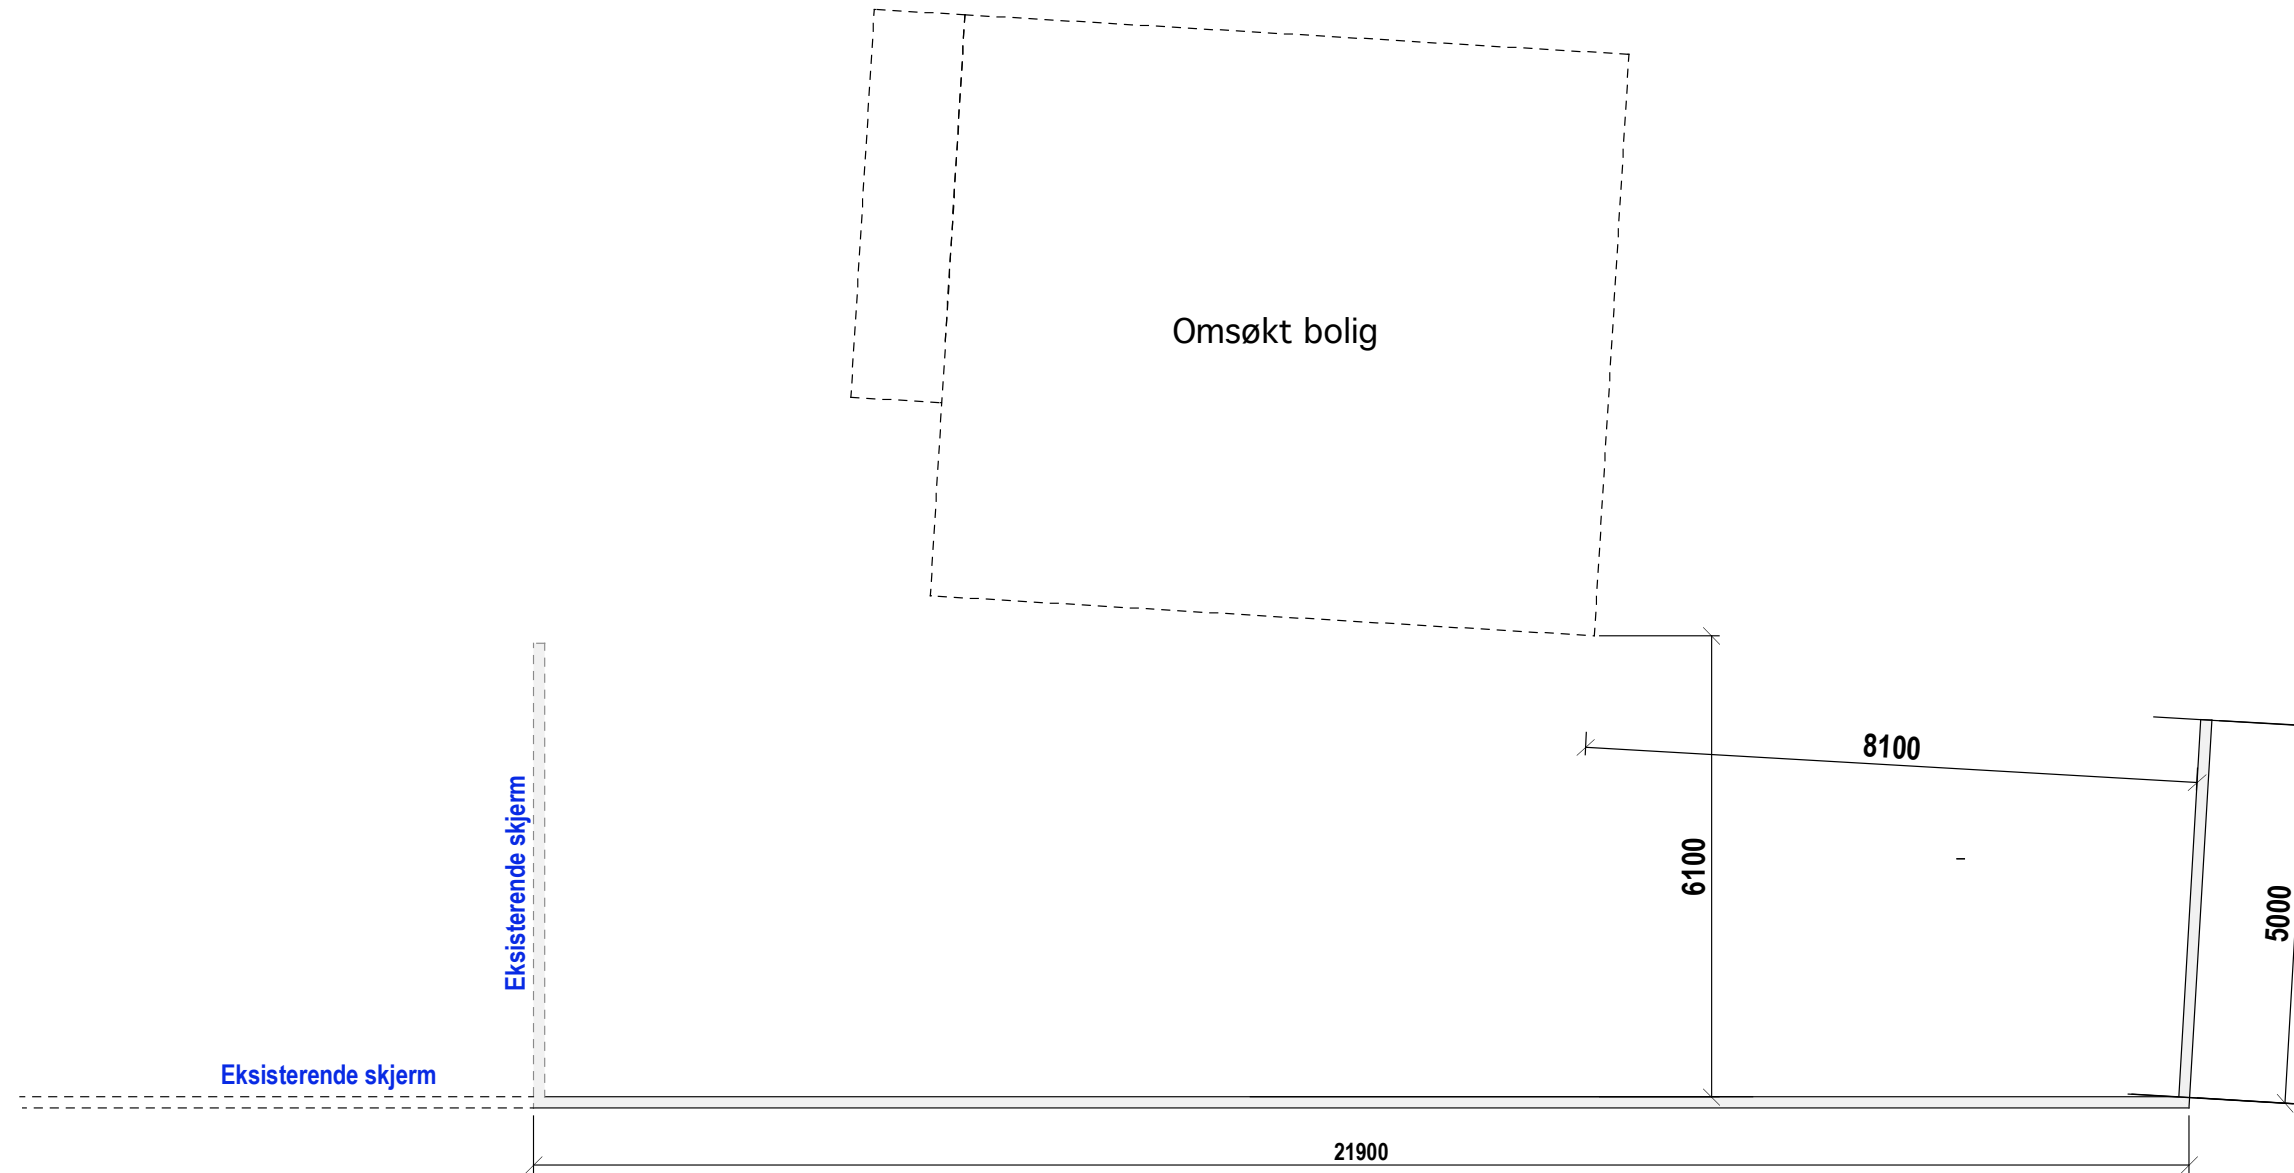

E.1-3 Plan og oppriss Støyskjerm


Oslo kommune

155/3 Steinhammerveien 9 b


MÅL 1:100

TILTAKSHAVER:


24-04-20 31-08-20

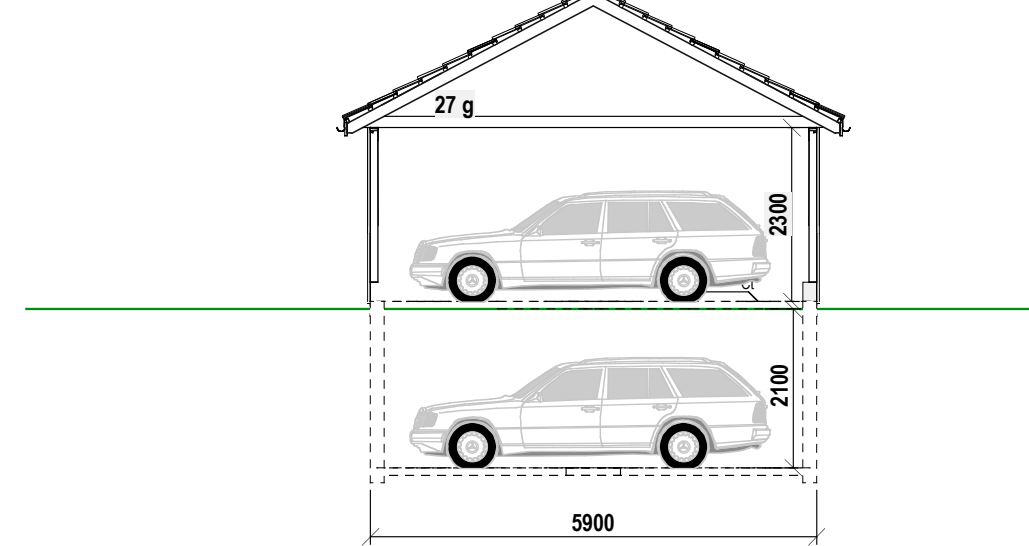


Snitt

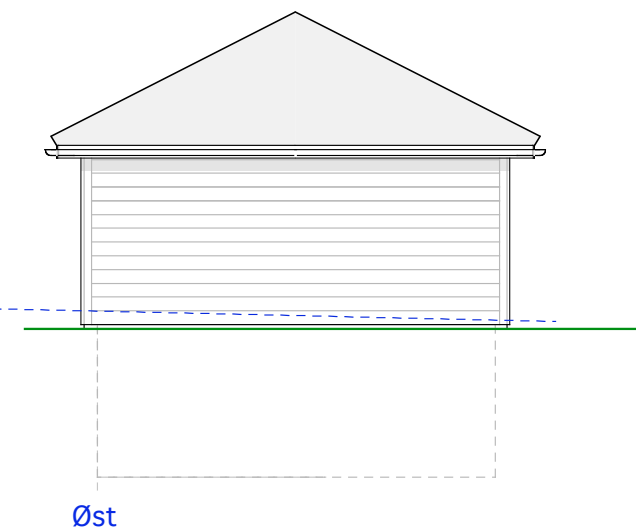


Øst

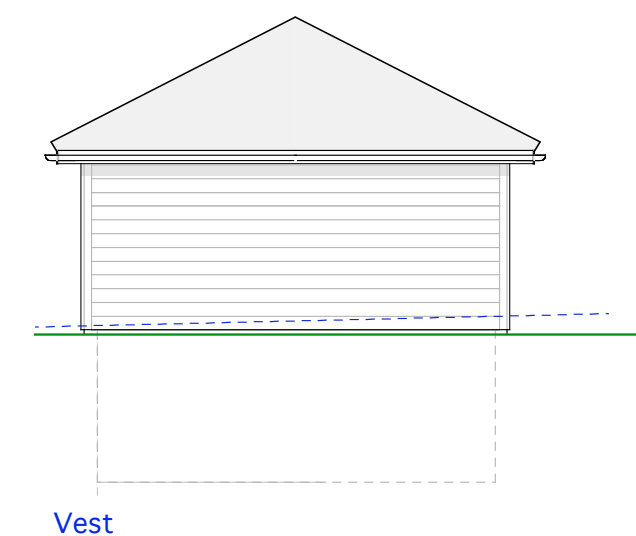

Vest

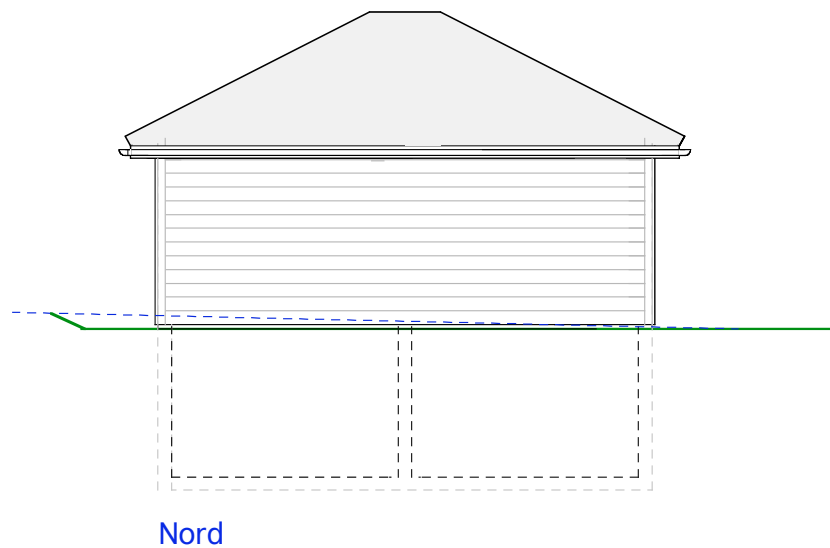


Nord

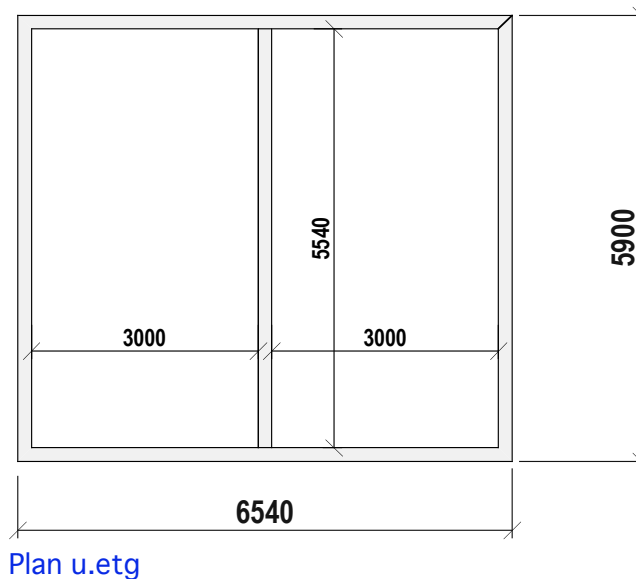


Plan u.etg

E.1-1 Plan, snitt og fasader

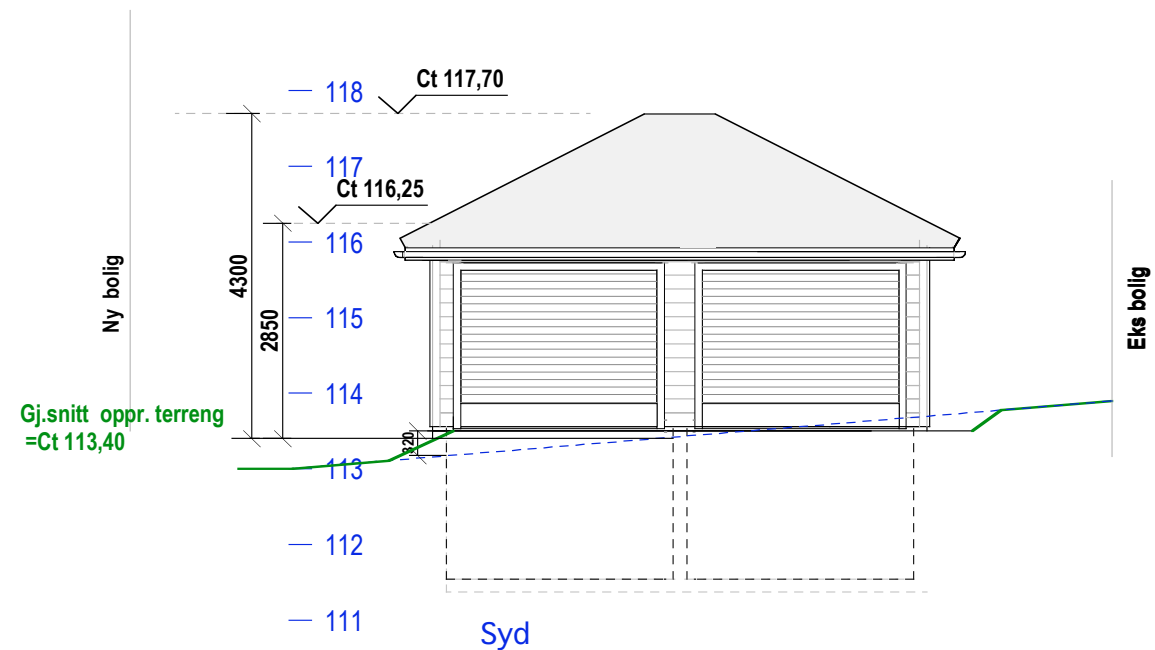

Syd

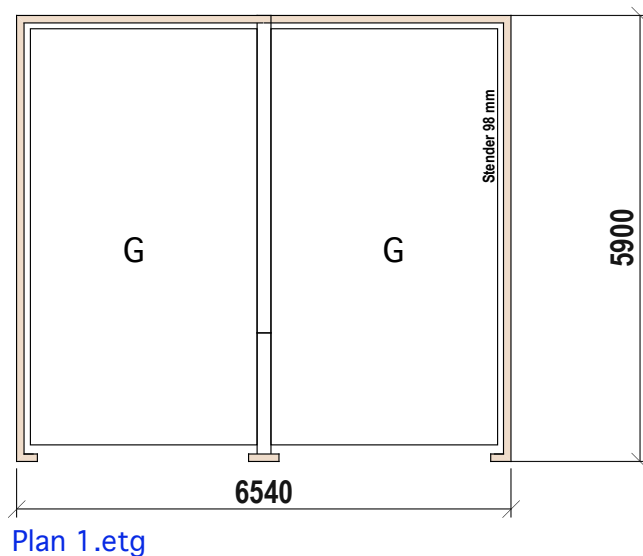

Plan 1.etg