


157/303 Steinhammerveien 11

MÅL 1:100
08-06-10

TILTAKSHAVER:

Siv.ark. Nils Haugrud.
Øvre Slottsgt. 7, 0157 Oslo
Tlf 22424293

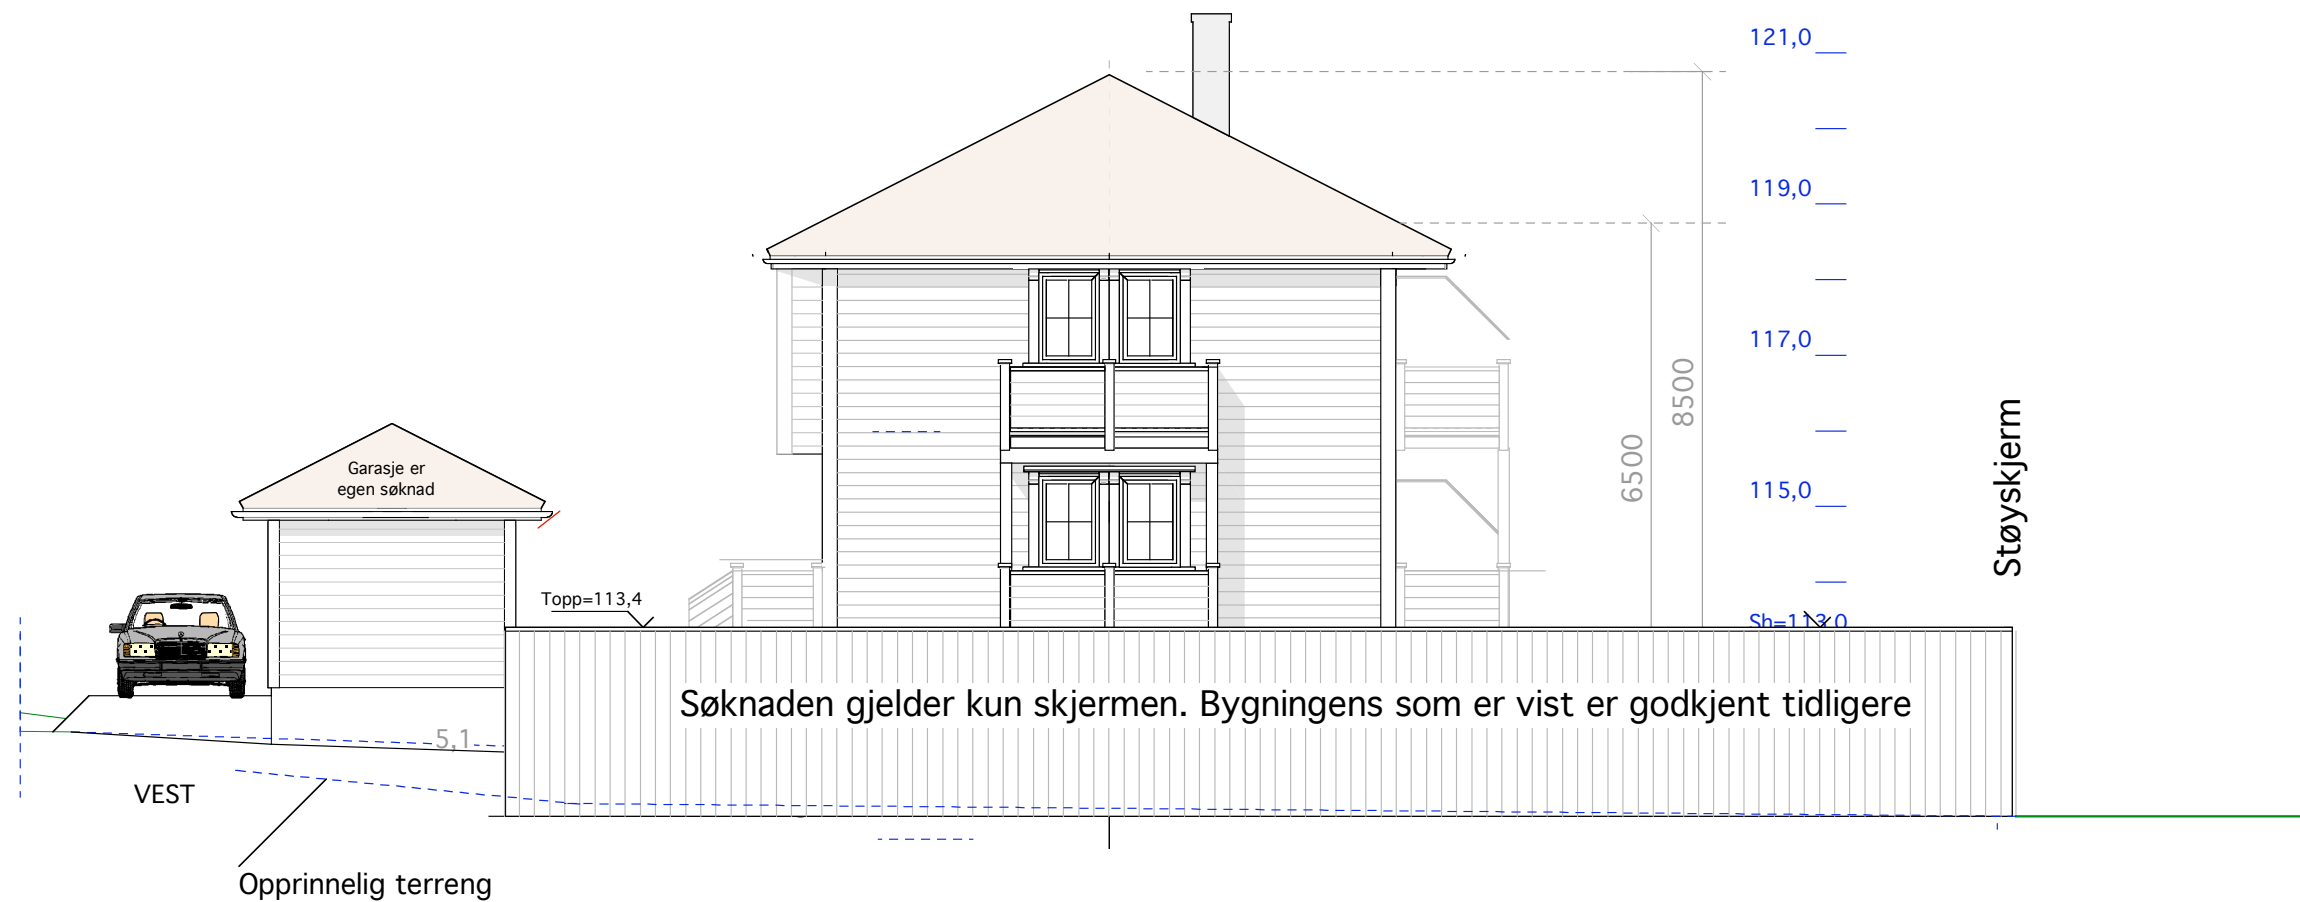

Støyskjerm


157/303 Steinhammerveien 11

MÅL 1:100


TILTAKSHAVER:

08-06-10

Siv.ark. Nils Haugrud.
Øvre Slottsgt. 7, 0157 Oslo
Tlf 22424293

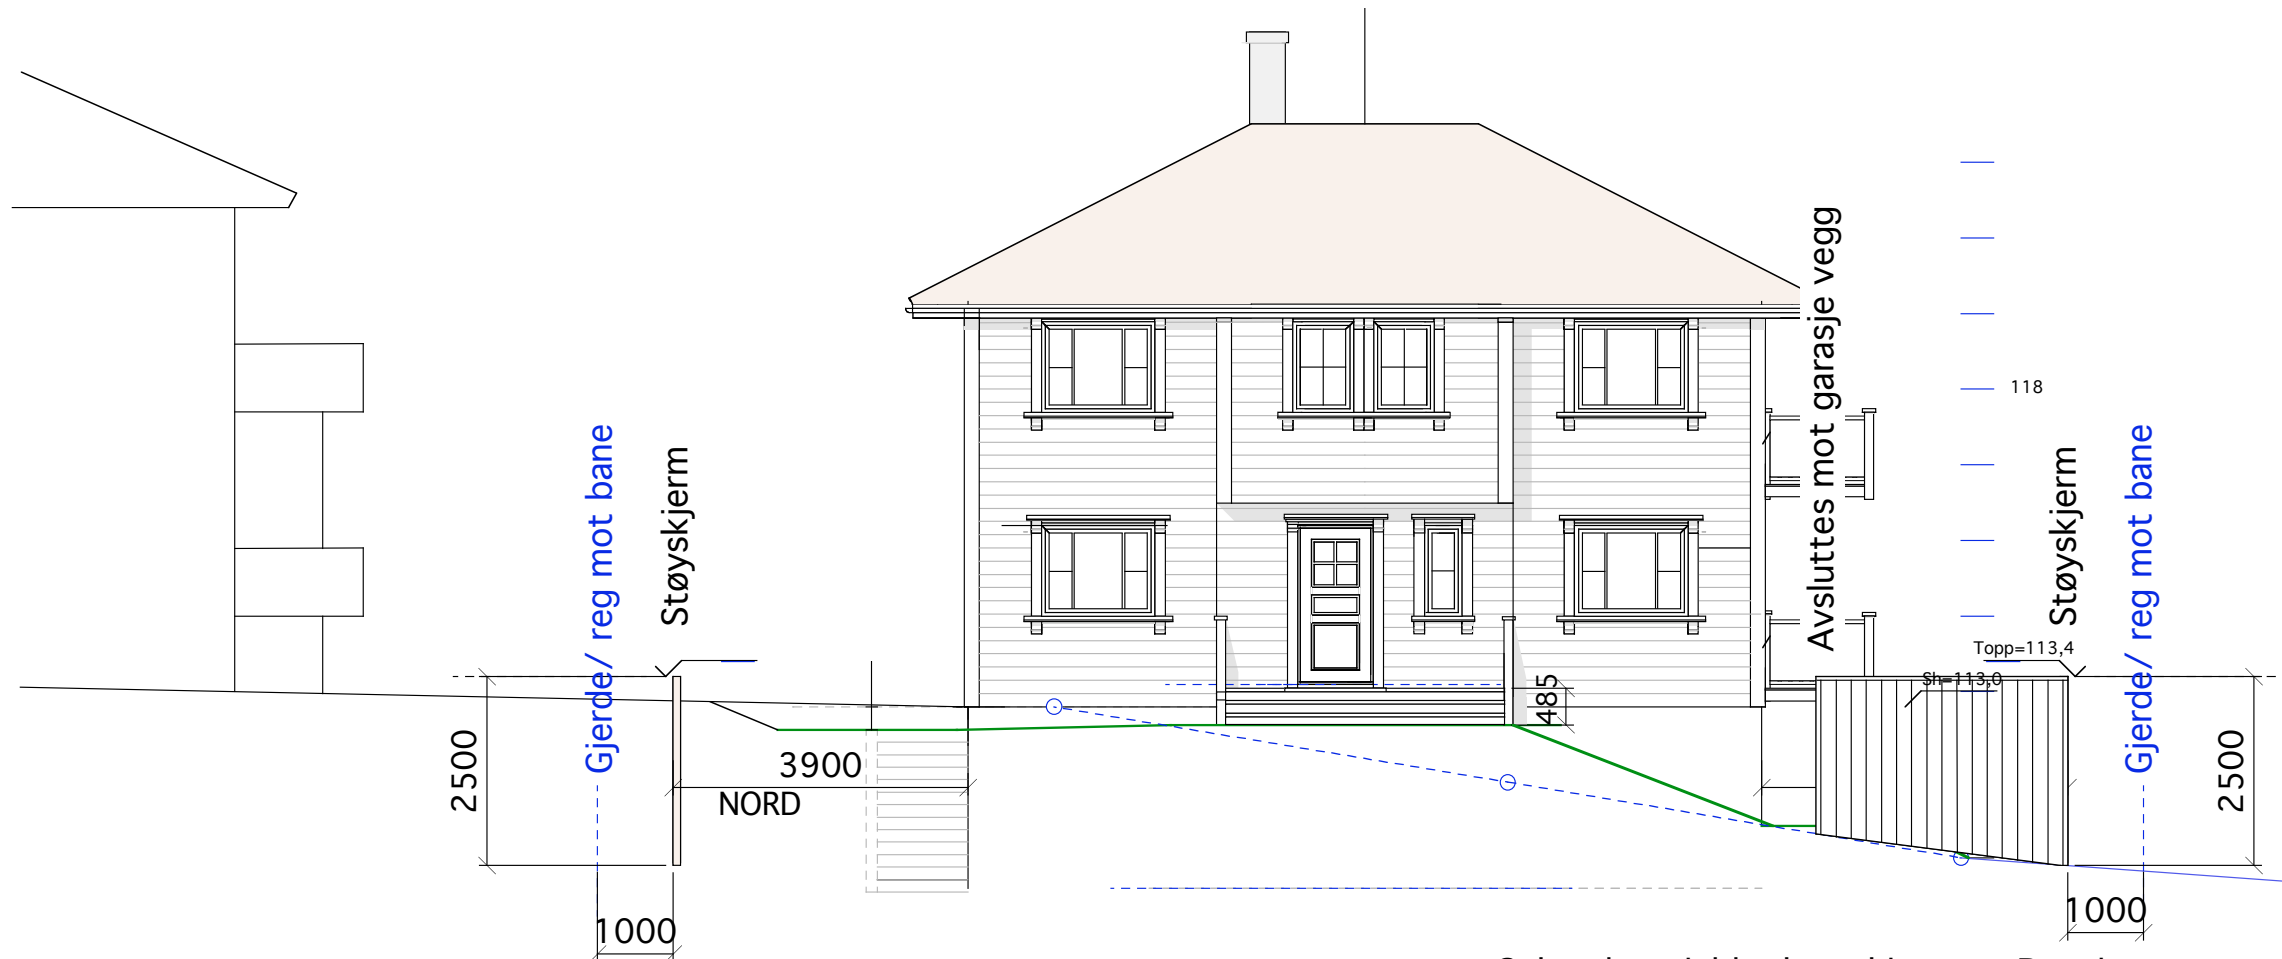

Søknaden gjelder kun skjermen. Bygningens som er vist er godkjent tidligere

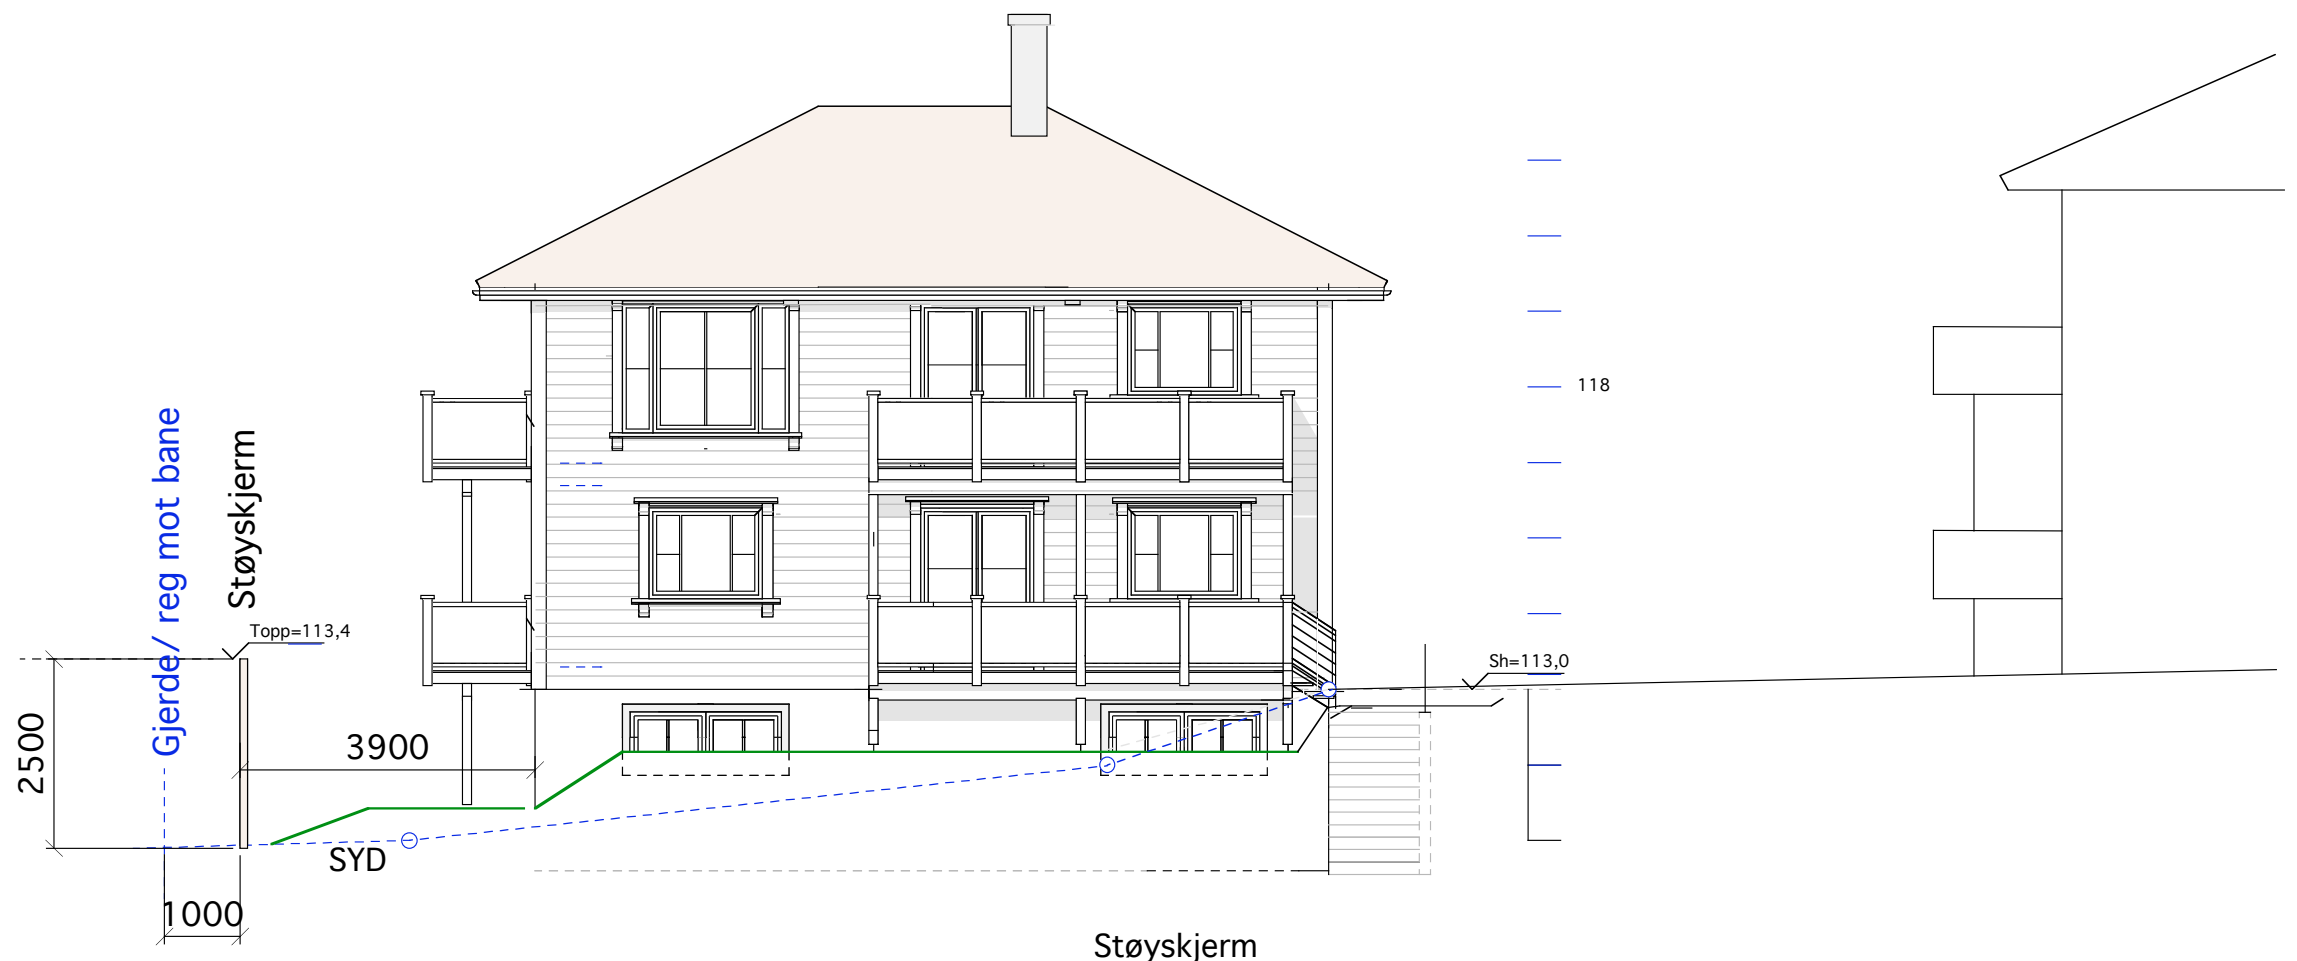

Støyskjerm

Søknaden gjelder kun skjermen. Bygningens som er vist er godkjent tidligere

157/303 Steinhammerveien 11

MÅL 1:100

08-06-10

TILTAKSHAVER:

Siv.ark. Nils Haugrud.
Øvre Slottsgt. 7, 0157 Oslo
Tlf 22424293