

U ETG

Eksisterende garasje

1. ETG.


Stjerneveien 20

E.1-1 Plan og snitt

Mål: 1:100  
Dato: 20-09-23

TILTAKSHAVER

Siv.ark. Nils Haugrud,  
Welhavens gate 2, 0166 Oslo  
Tlf 9518 9518 n\_haugrud@online.no

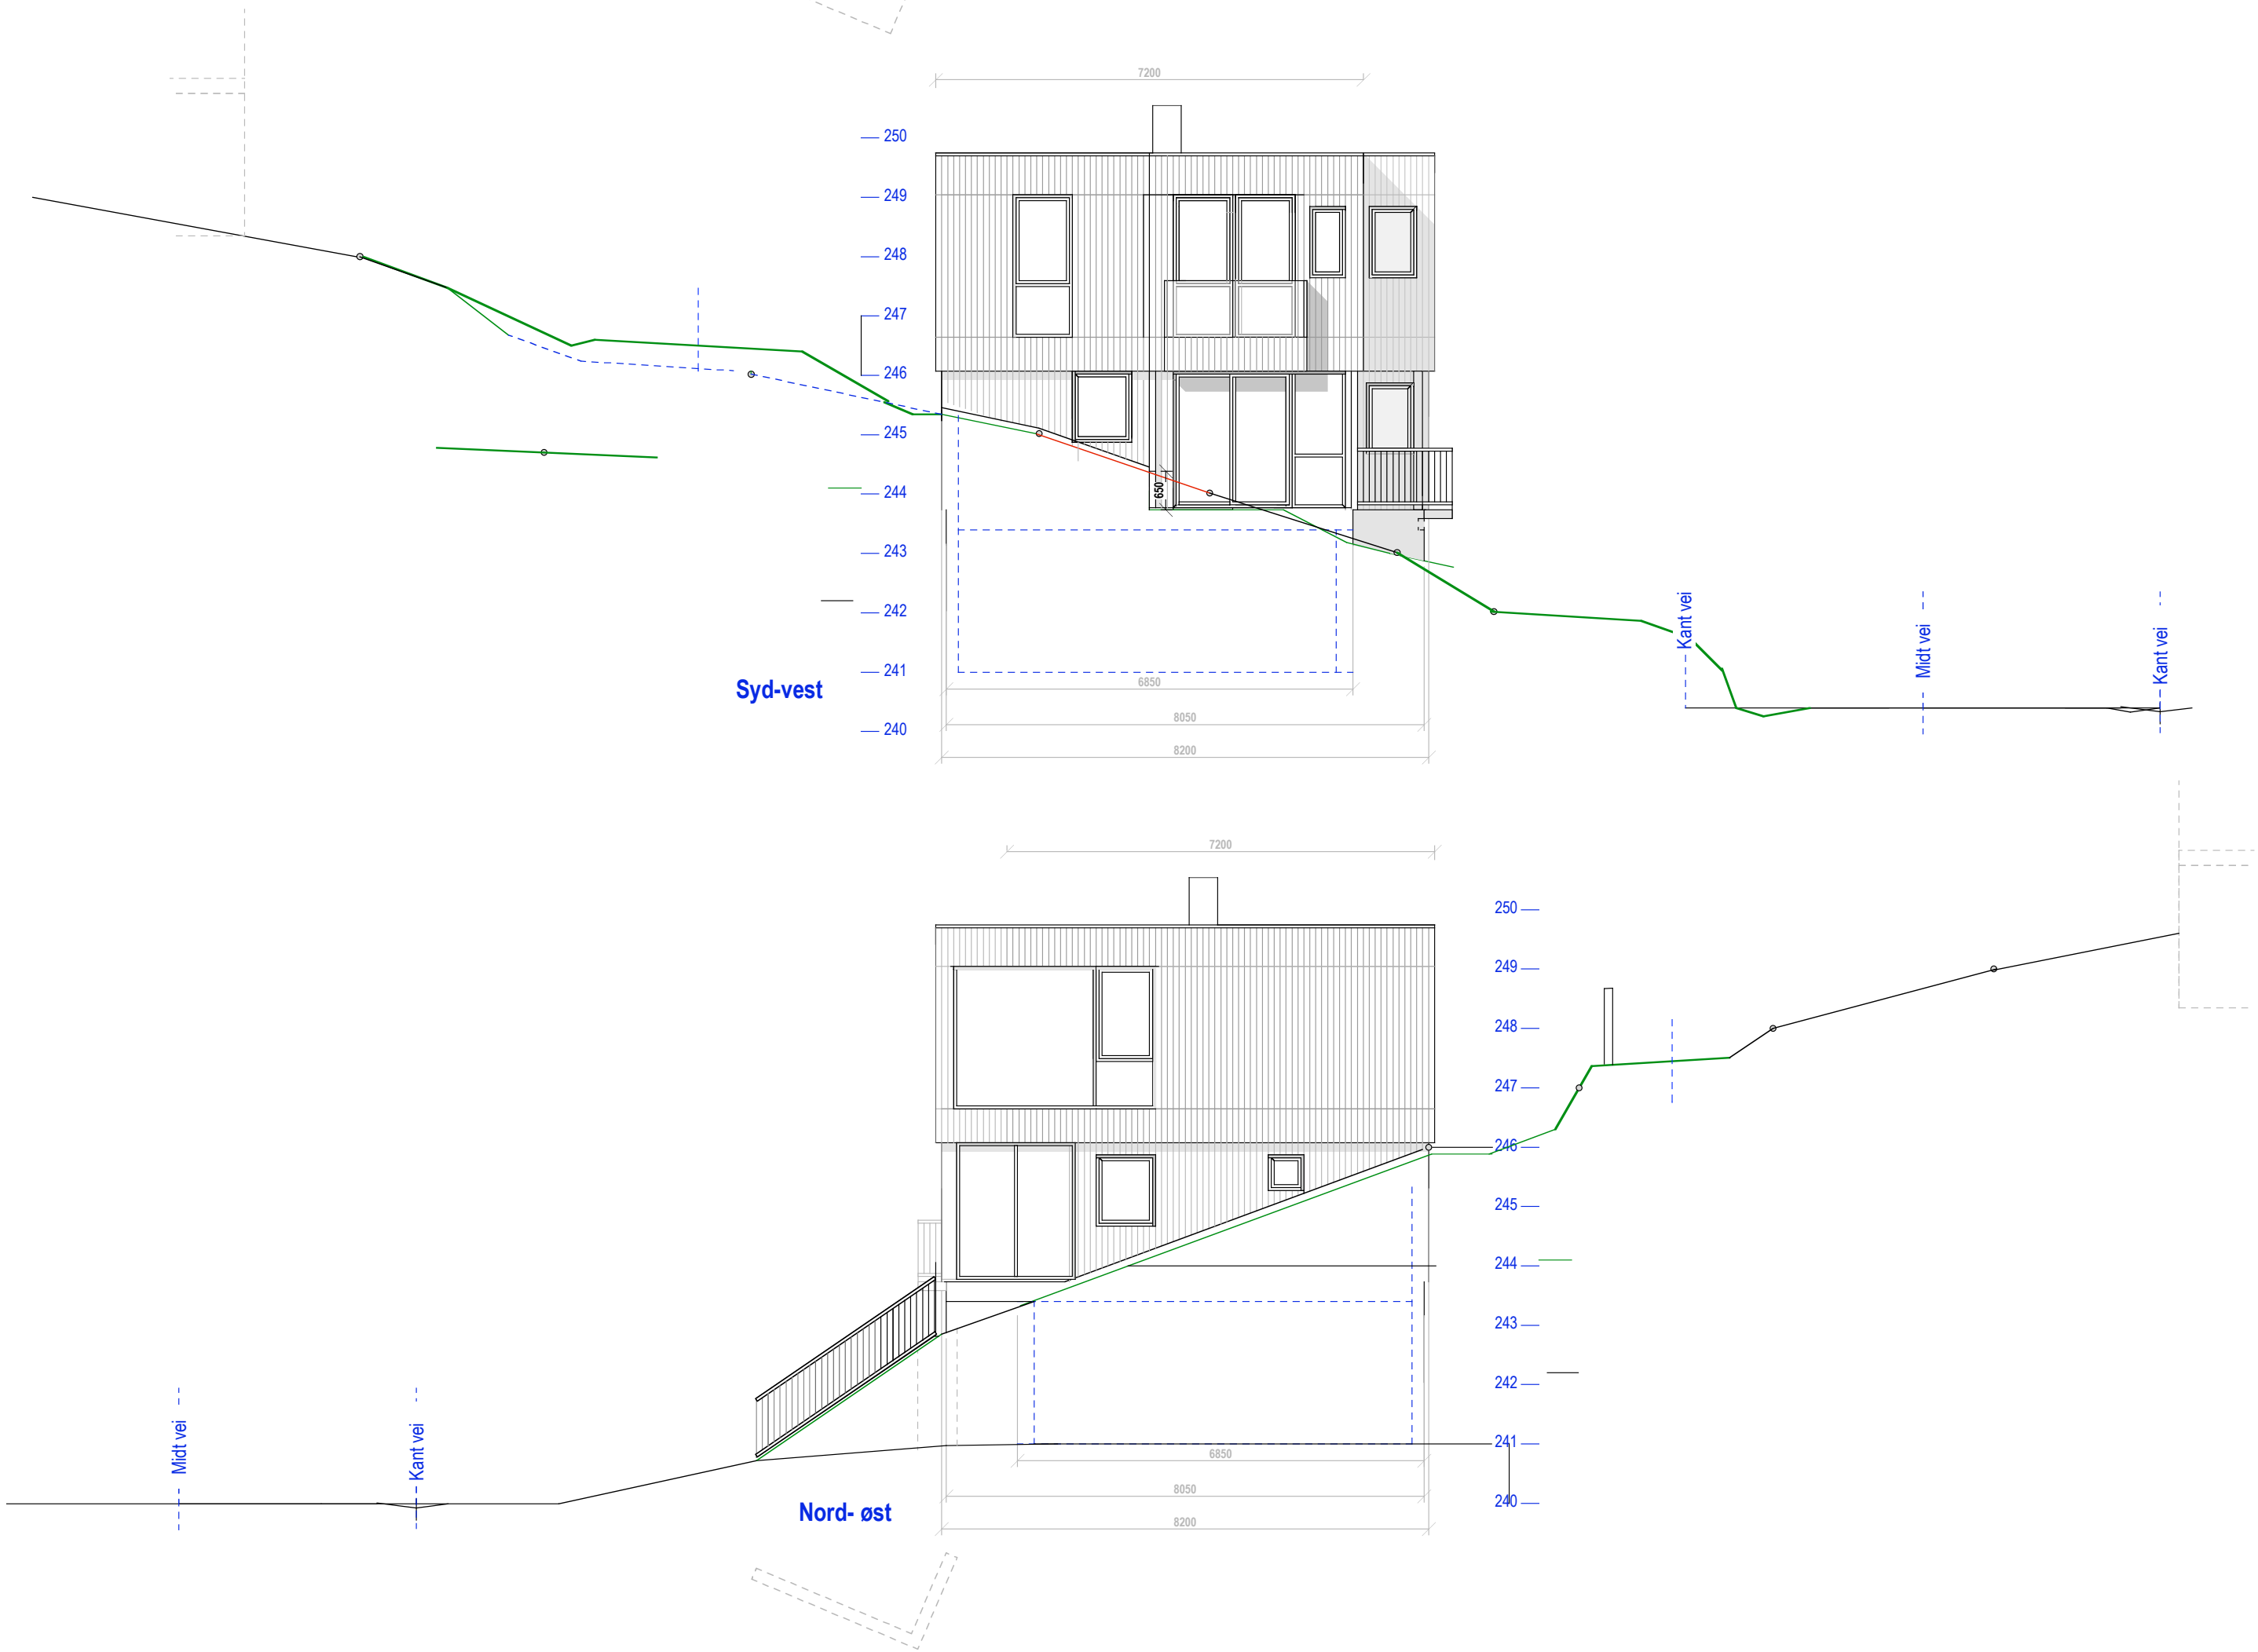


E.1-2 Fasade Syd-vest og Nord -øst

Stjerneveien 20

Mål: 1:100  
Dato: 20-09-23

TILTAKSHAVER

Siv.ark. Nils Haugrud,  
Welhavens gate 2, 0166 Oslo  
Tlf 9518 9518 nhaugrud@online.no

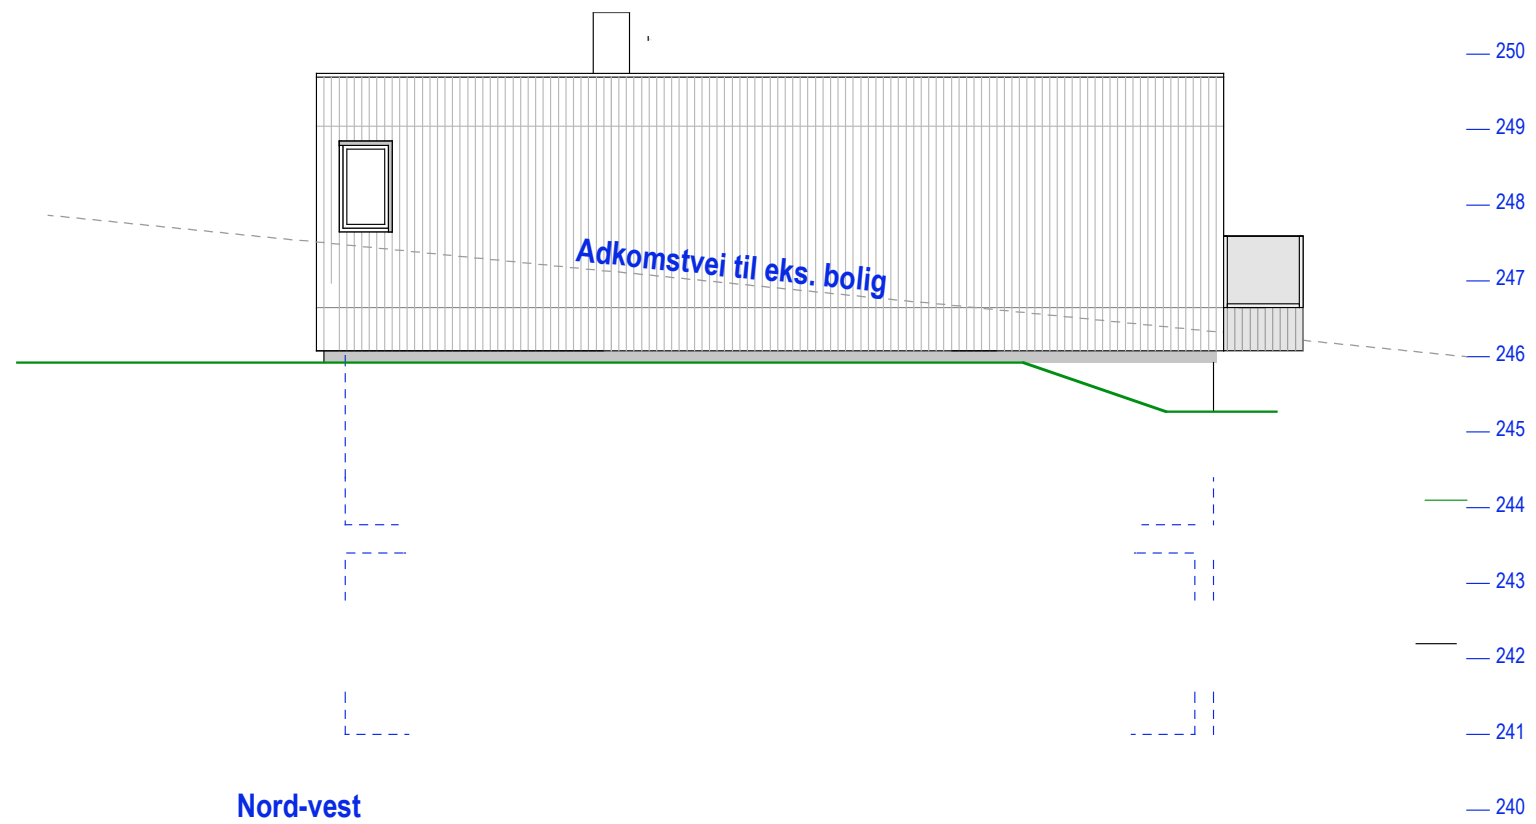

E.1-3 Fasade Syd-øst og Nord -vest