




Sum areal fasade over planert terreng=234,2 kvm
Husets omkrets = 2x 12,0+8,4=40,8 meter.

Beregnet gesimshøyde over planert terreng= 234,2/40,8=5,74

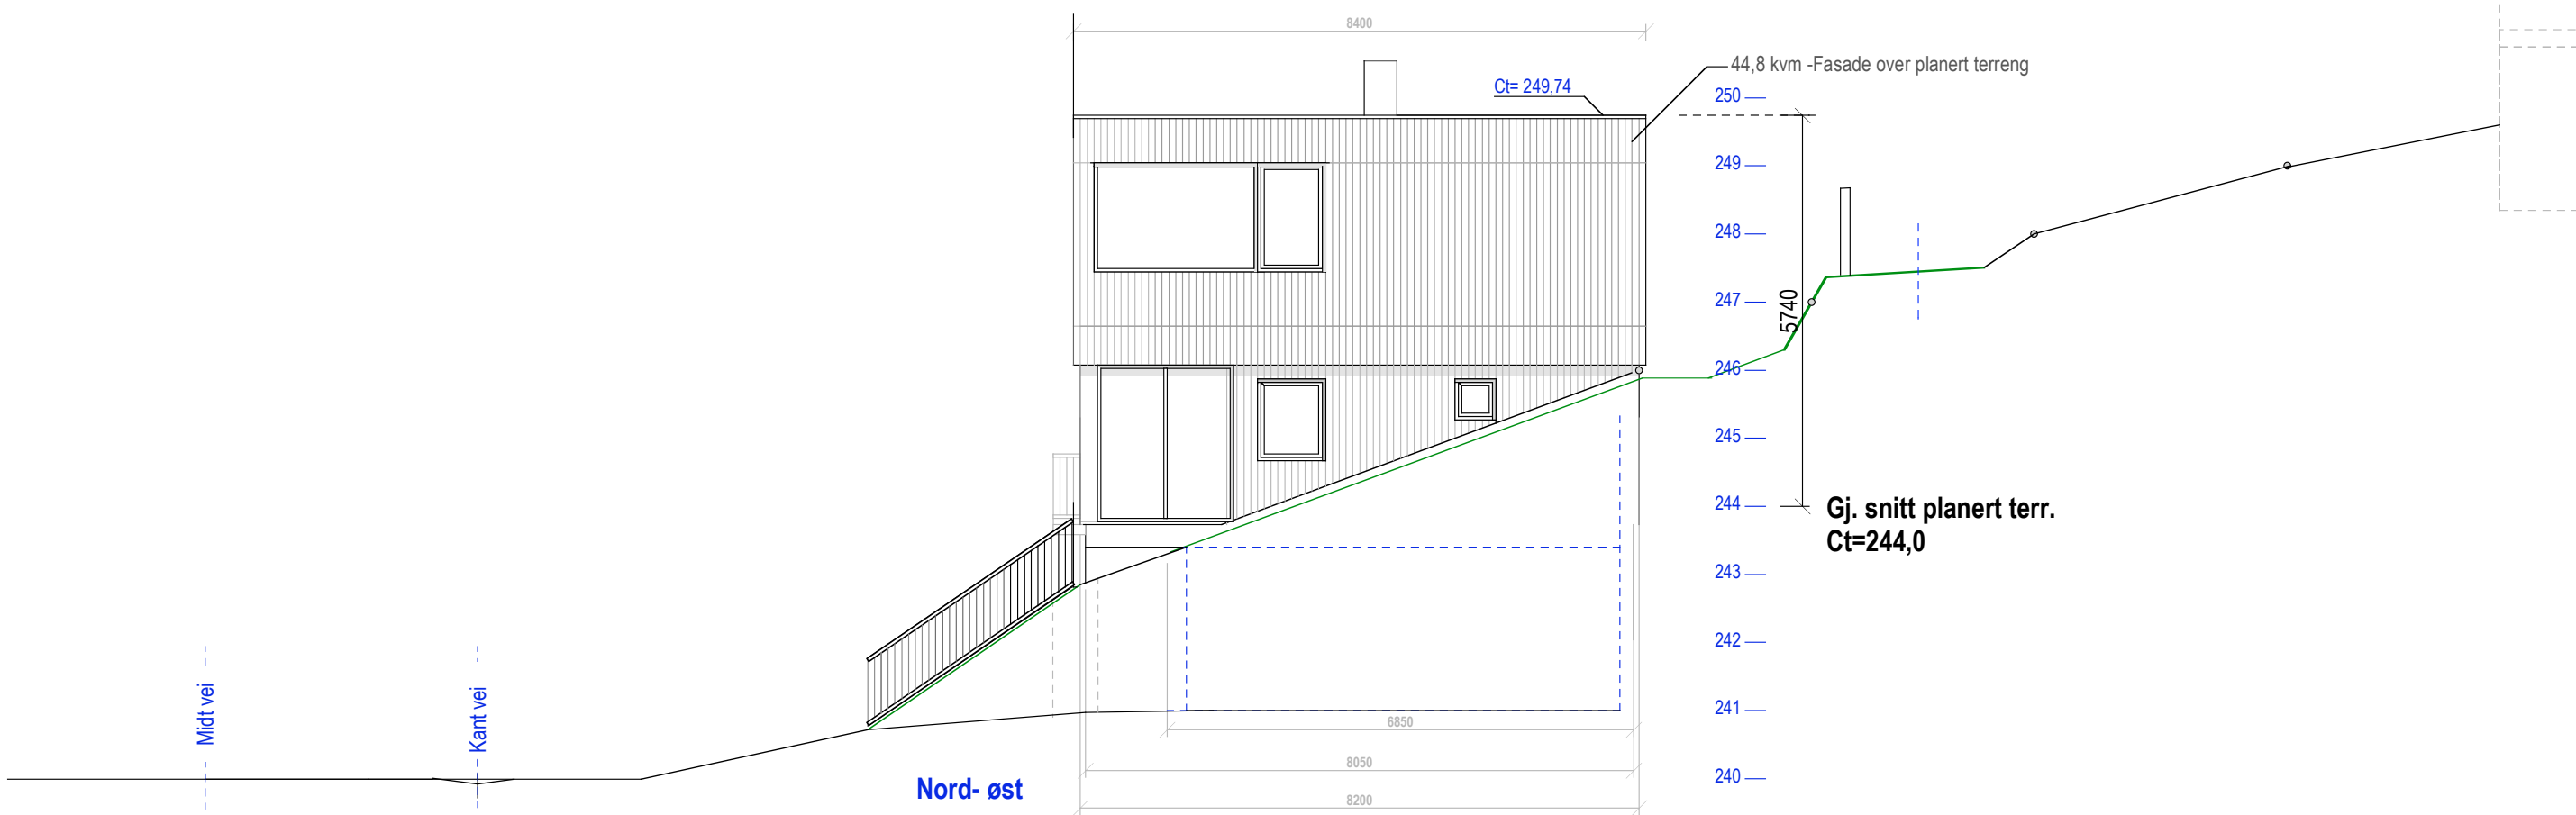

E.1-2 Fasade Syd-vest og Nord -øst

Stjerneveien 20

Mål: 1:100

Dato: 20-09-23 25-06-24 23-09-24

TILTAKSHAVER

Siv.ark. Nils Haugrud,
Welhavens gate 2, 0166 Oslo
Tlf 9518 9518 nhaugrud@online.no