Areal=890 kvm
Ny tom bol =129 kvm
Gar=65 kvm.
Tomteutnyttelse=
129+65/890=21,8
Bya = 21,8

Areal=748 kvm
Eks bolig =100 kvm
1bi på terre=18 kvm.
i bil i uetg= 0 kvm
Tomteutnyttelse=
100+18/748=0,1557
Bya = 15,77

Areal=1638 kvm
Eks bolig =100 kvm
Ny tom bol =129 kvm
Gar=65 kvm.
1bi på terre=18 kvm.
i bil i uetg= 0 kvm
Tomteutnyttelse=
100+18+129+65/1638=0,1904
Bya = 19,0

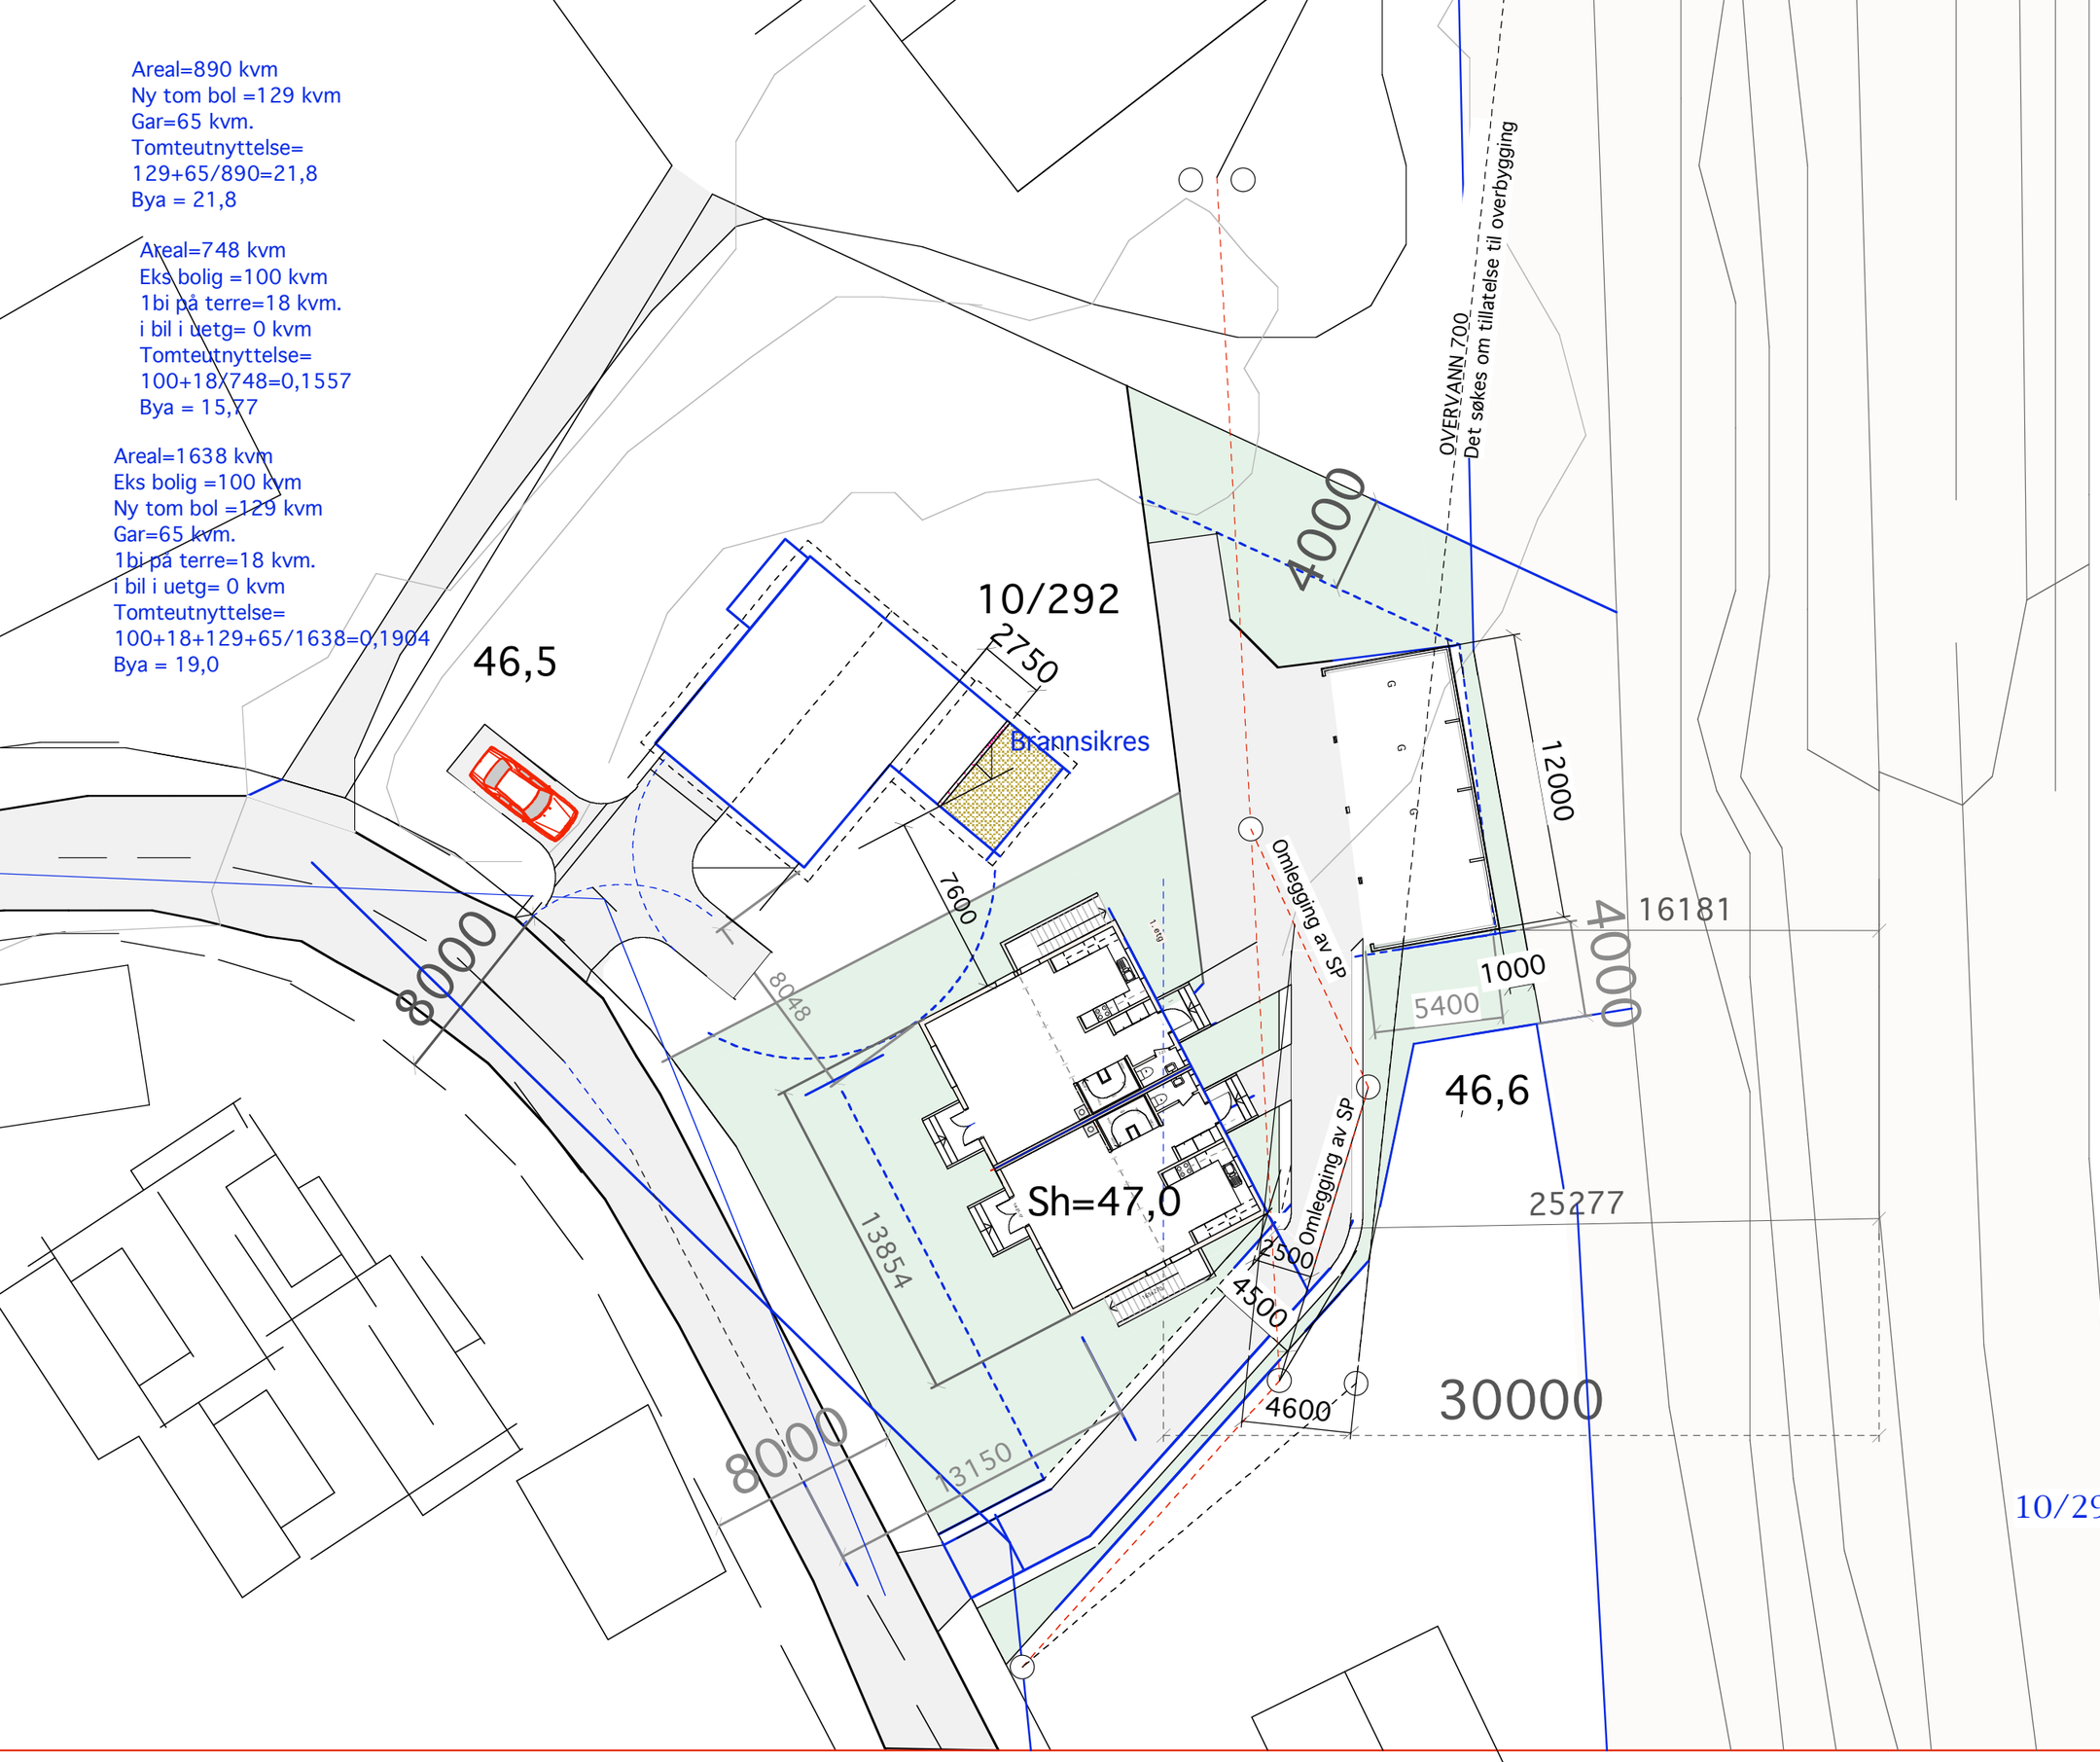

10/292 Vestveien 3

MÅL 1:250

19-12-09

Siv.ark. Nils Haugrud.
Øvre Slottsgt. 7, 0157 Oslo
Tlf 22424293 Fax 22332026