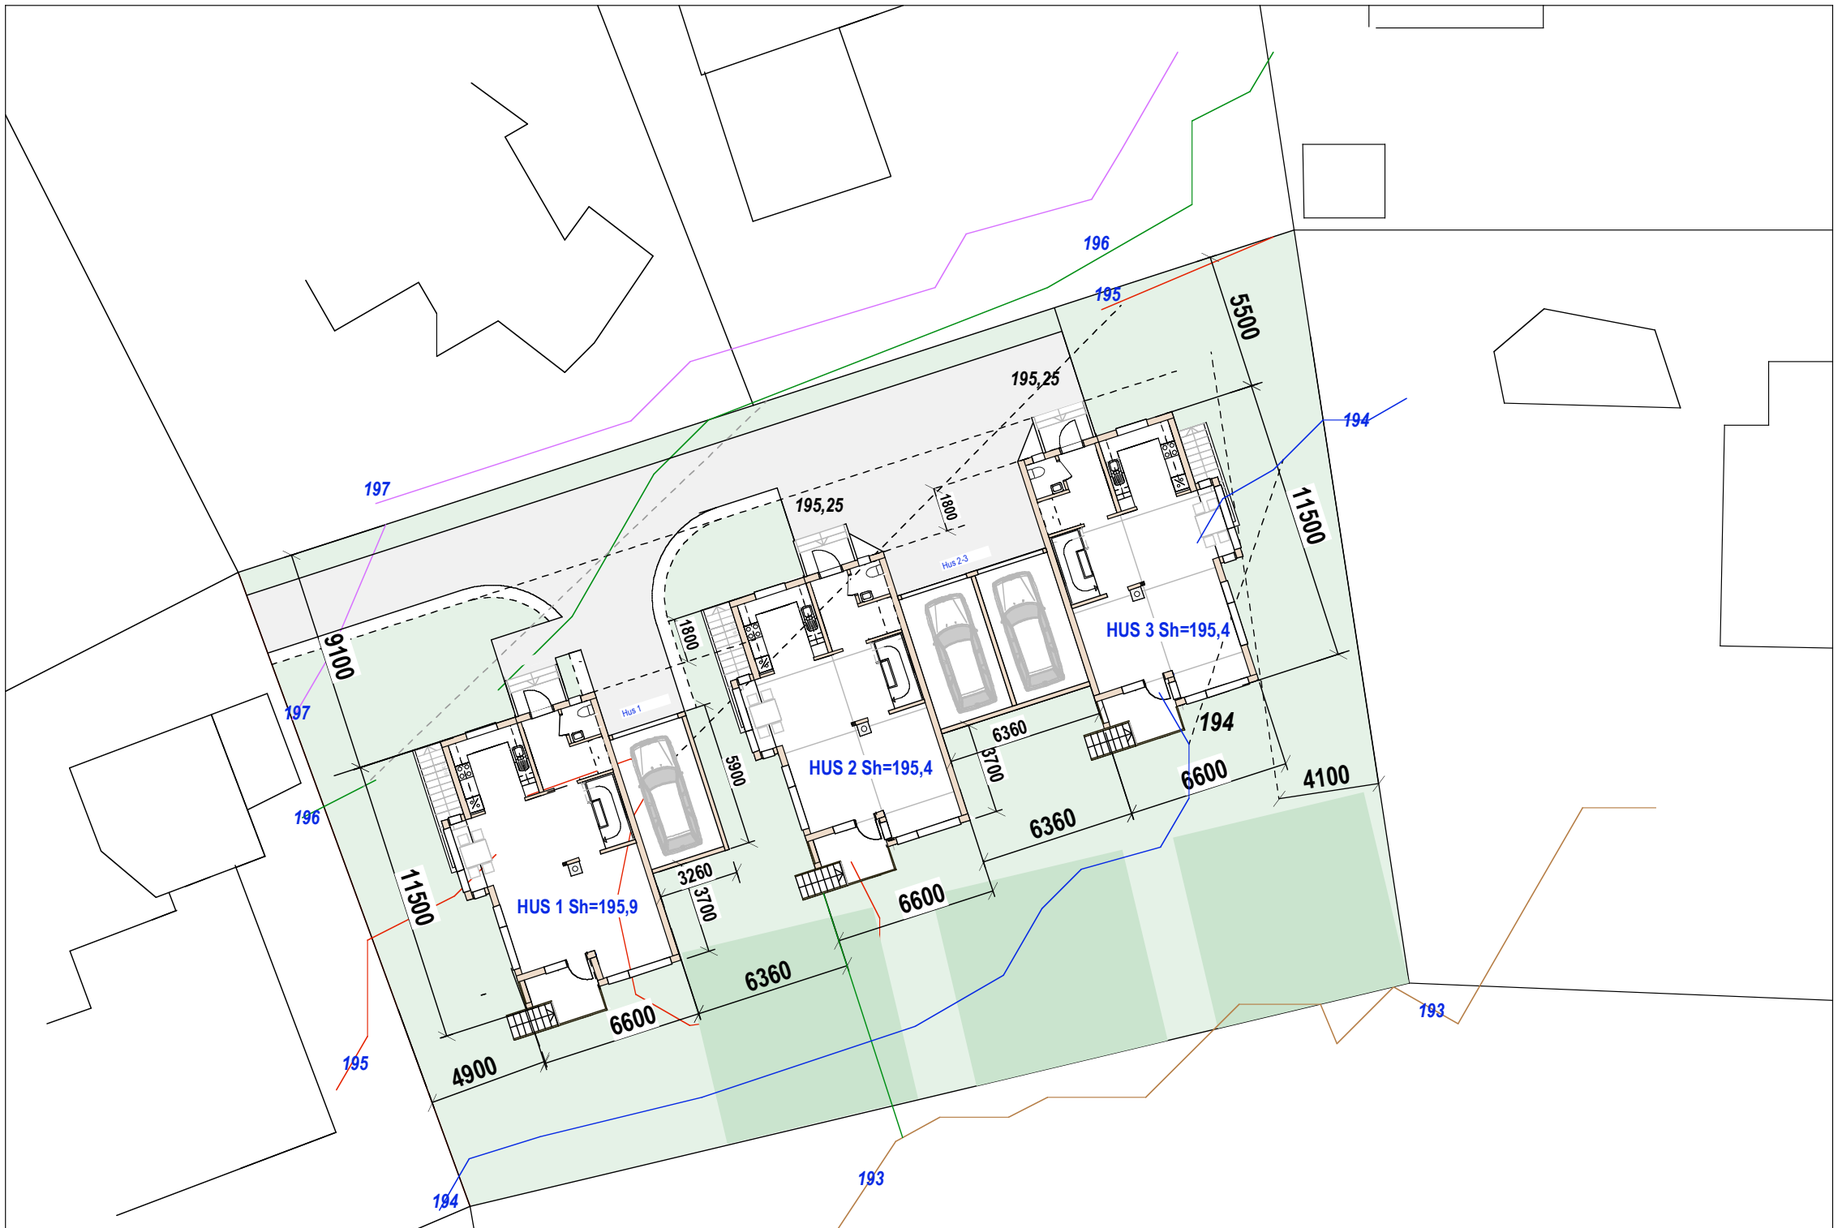

Adkomstareal for bil 170 kvm
Trapper 25 kvm
Brattere enn 1:3=0 kvm

Uteopphold= 1226-(294+170+25)= 737 kvm
Krav 600 kvm

Harde flaater= (294+25)= 319 kvm
319/1226= 26,01 %

Brutto areal= 1226,0 kvm
Andre formål= 0,0 kvm
Netto areal = 1226,0 kvm

Hovedvolum 3 (11,6+ 6,70) = 233,0
Garasjer 6x(3,26+6,36) = 58,0
Trapp ut fra stue 3x1,0 = 3,0 kvm
Sum bebygget areal = 294,0 kvm

Tomteutnyttelse = 294/1226= Bya= 23,98 %

Utomhusplan

59/ 201 Åmotveien 17

Mål:1:250

Dato: 19-03-20

Siv.ark. Nils Haugrud,
Øvre Slottsgt 14, 0157 Oslo