

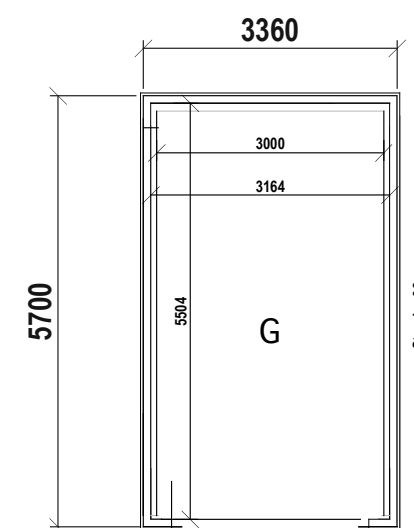


SNITT

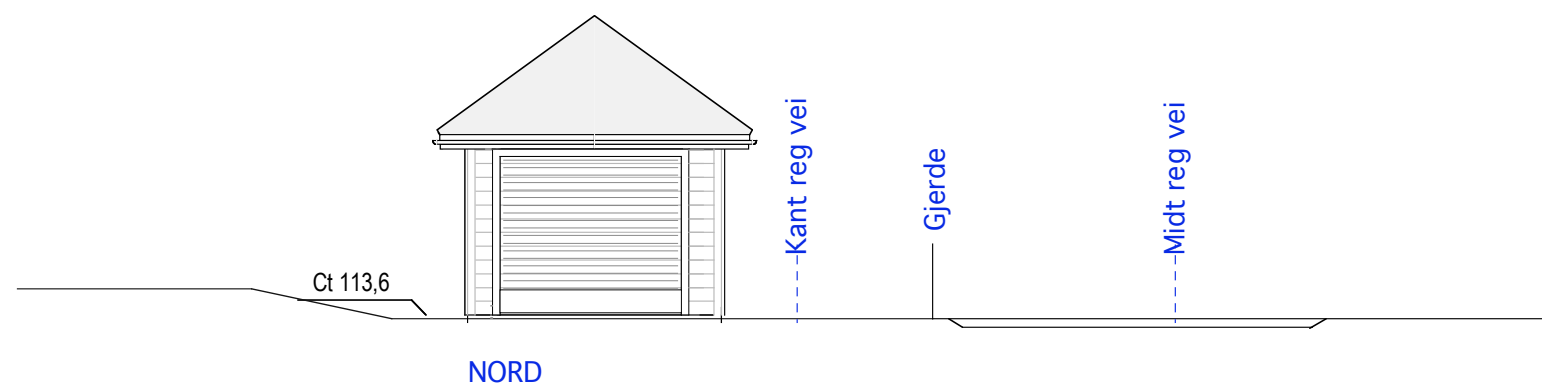

PLAN
Garasje med heis

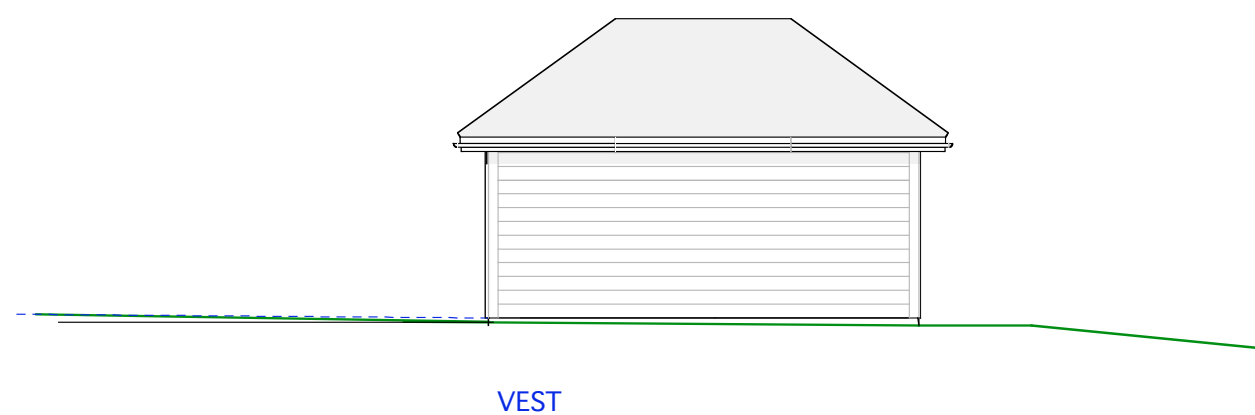

Garasje 1 E.1- Plan, snitt og fasader

E.1-2 Fasader og snitt

58/95 Bakkehaugveien 11

Mål: 1:100 TILTAKSHAVER-
Dato: 04-01-19

Siv.ark. Nils Haugrud,
Øvre Slottsgt 14, 0157 Oslo
Tlf: 9518 9518