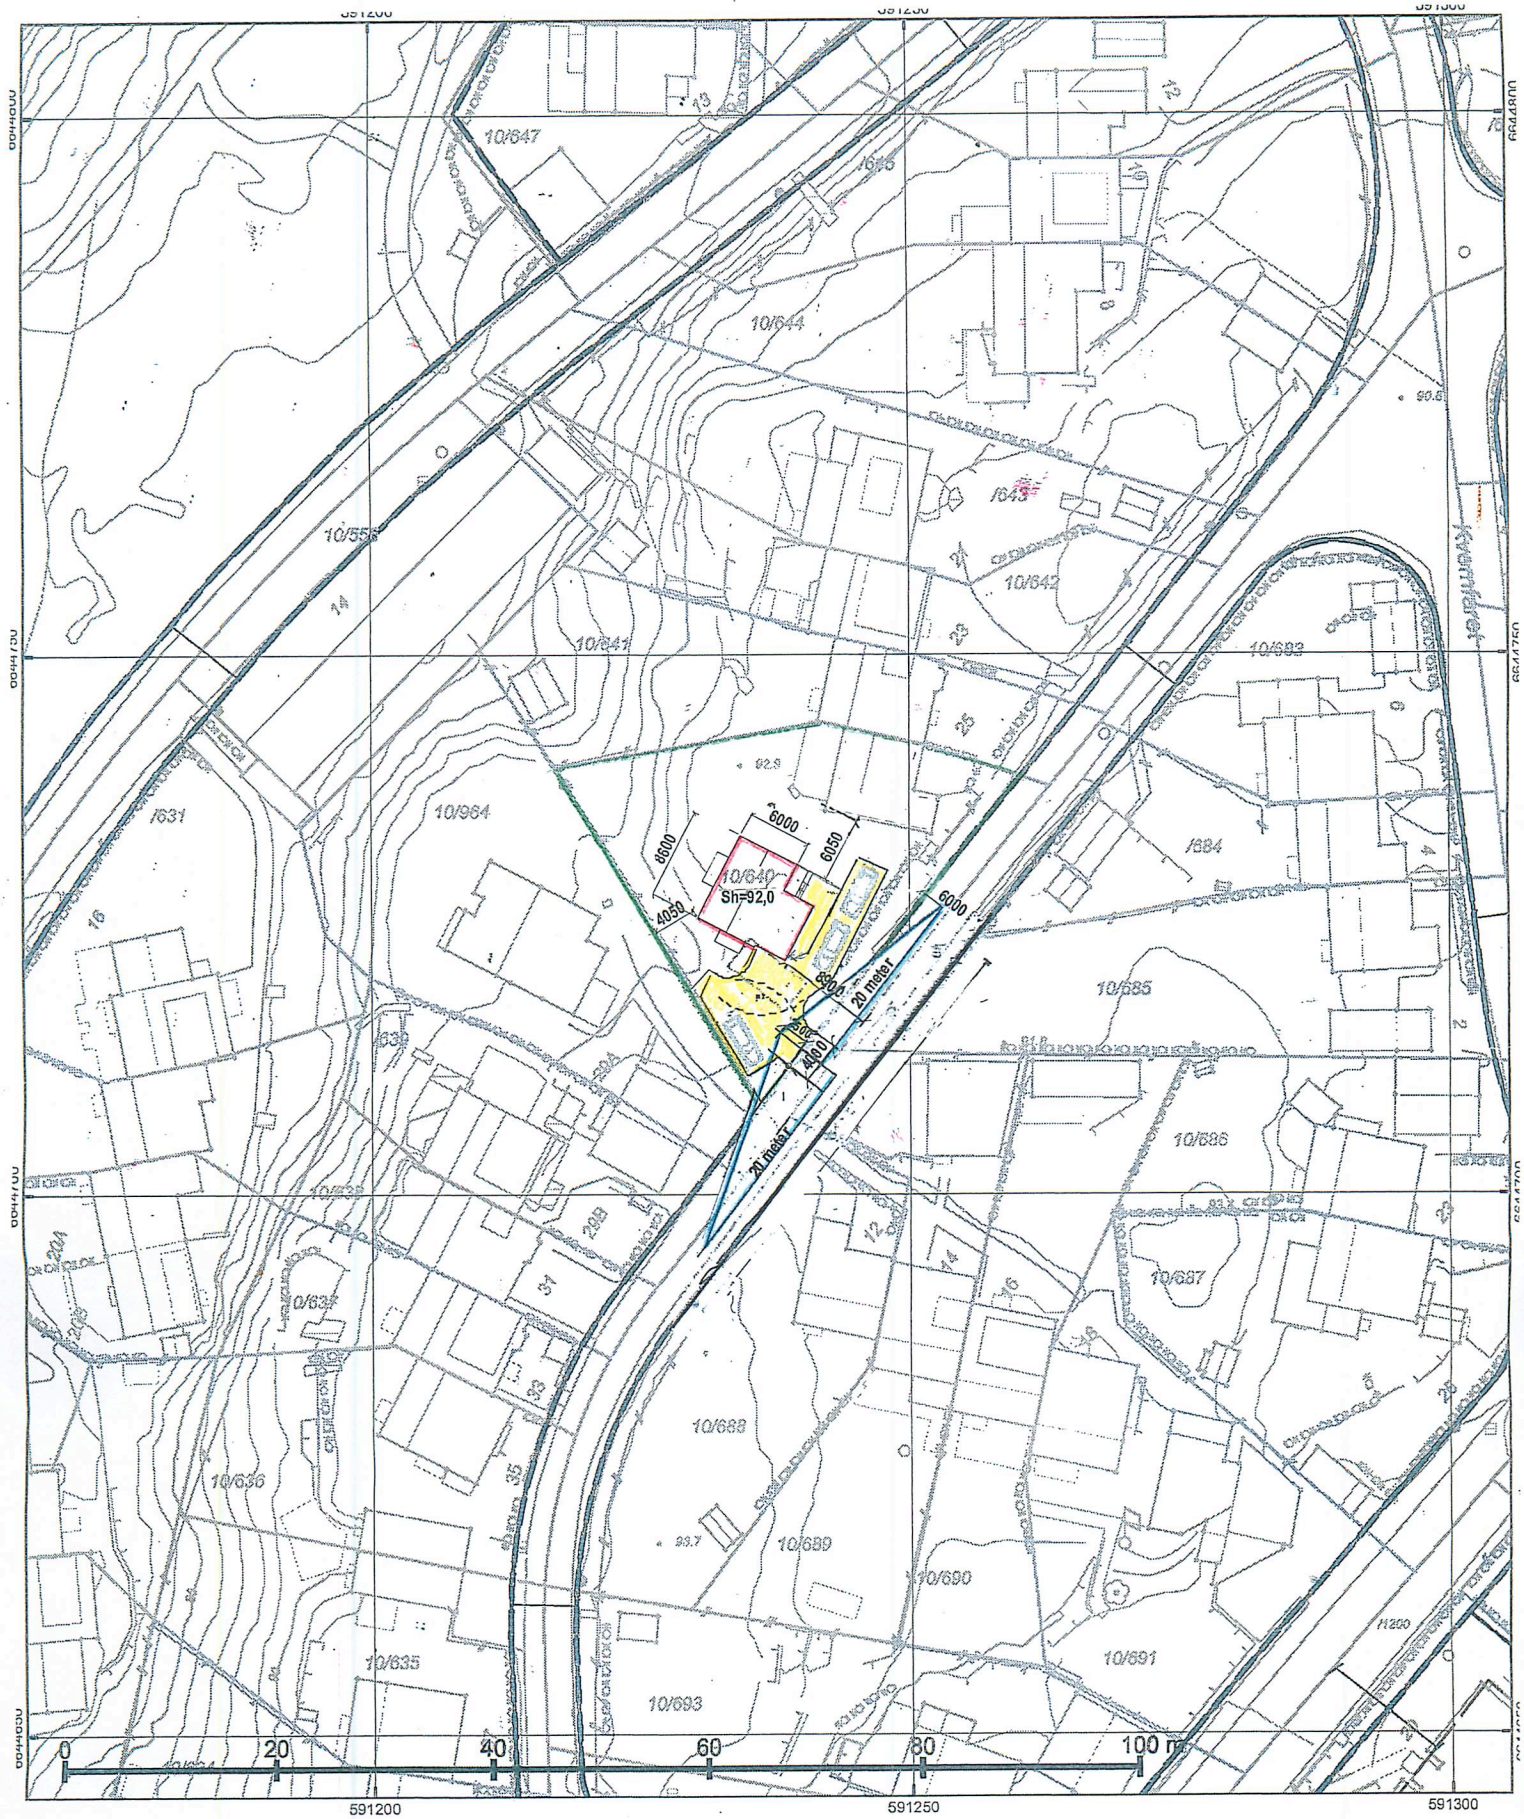

© Plan- og bygningsetaten, Oslo kommune

Oslo

Dato: 07.12.2021
Bruker: noas
Målestokk 1:500
Ekvidistanse 1m
Koord.system: EUREF89 - UTM sone 32
Høydereferanser
- Reguleringsplan: Se reg.best.
- Bakgrunnskart: NN2000
Originalformat: A3

Situasjonskart

– Kartet er sammenstilt for: Byggesak

PlottID/Best.nr: 222329/ 86440406
Adresse: BJØRNERABBEN 27
Gnr/Bnr: 10/640

Deres ref.:
Kommentar:

Opprinnelig reguleringsplan gir rammer for høyder på planlagt bebyggelse ut fra terrenghøydene slik de var da reguleringsplanen ble vedtatt. Det nye sammenstilte reguleringsplankartet viser dagens terreng- og tomtesituasjon. Planens originale vedtakskart er tilgjengelig i Saksinnsyn.

Beskrivelse: **SITUASJONSKART**
NR: **D.1**
Dato: ***29-12-21***
Revidert dato: **09-07-22**