


Snitt  
Hus 3

Snittet viser løsning med bilheis

Snitt  
Hus 4

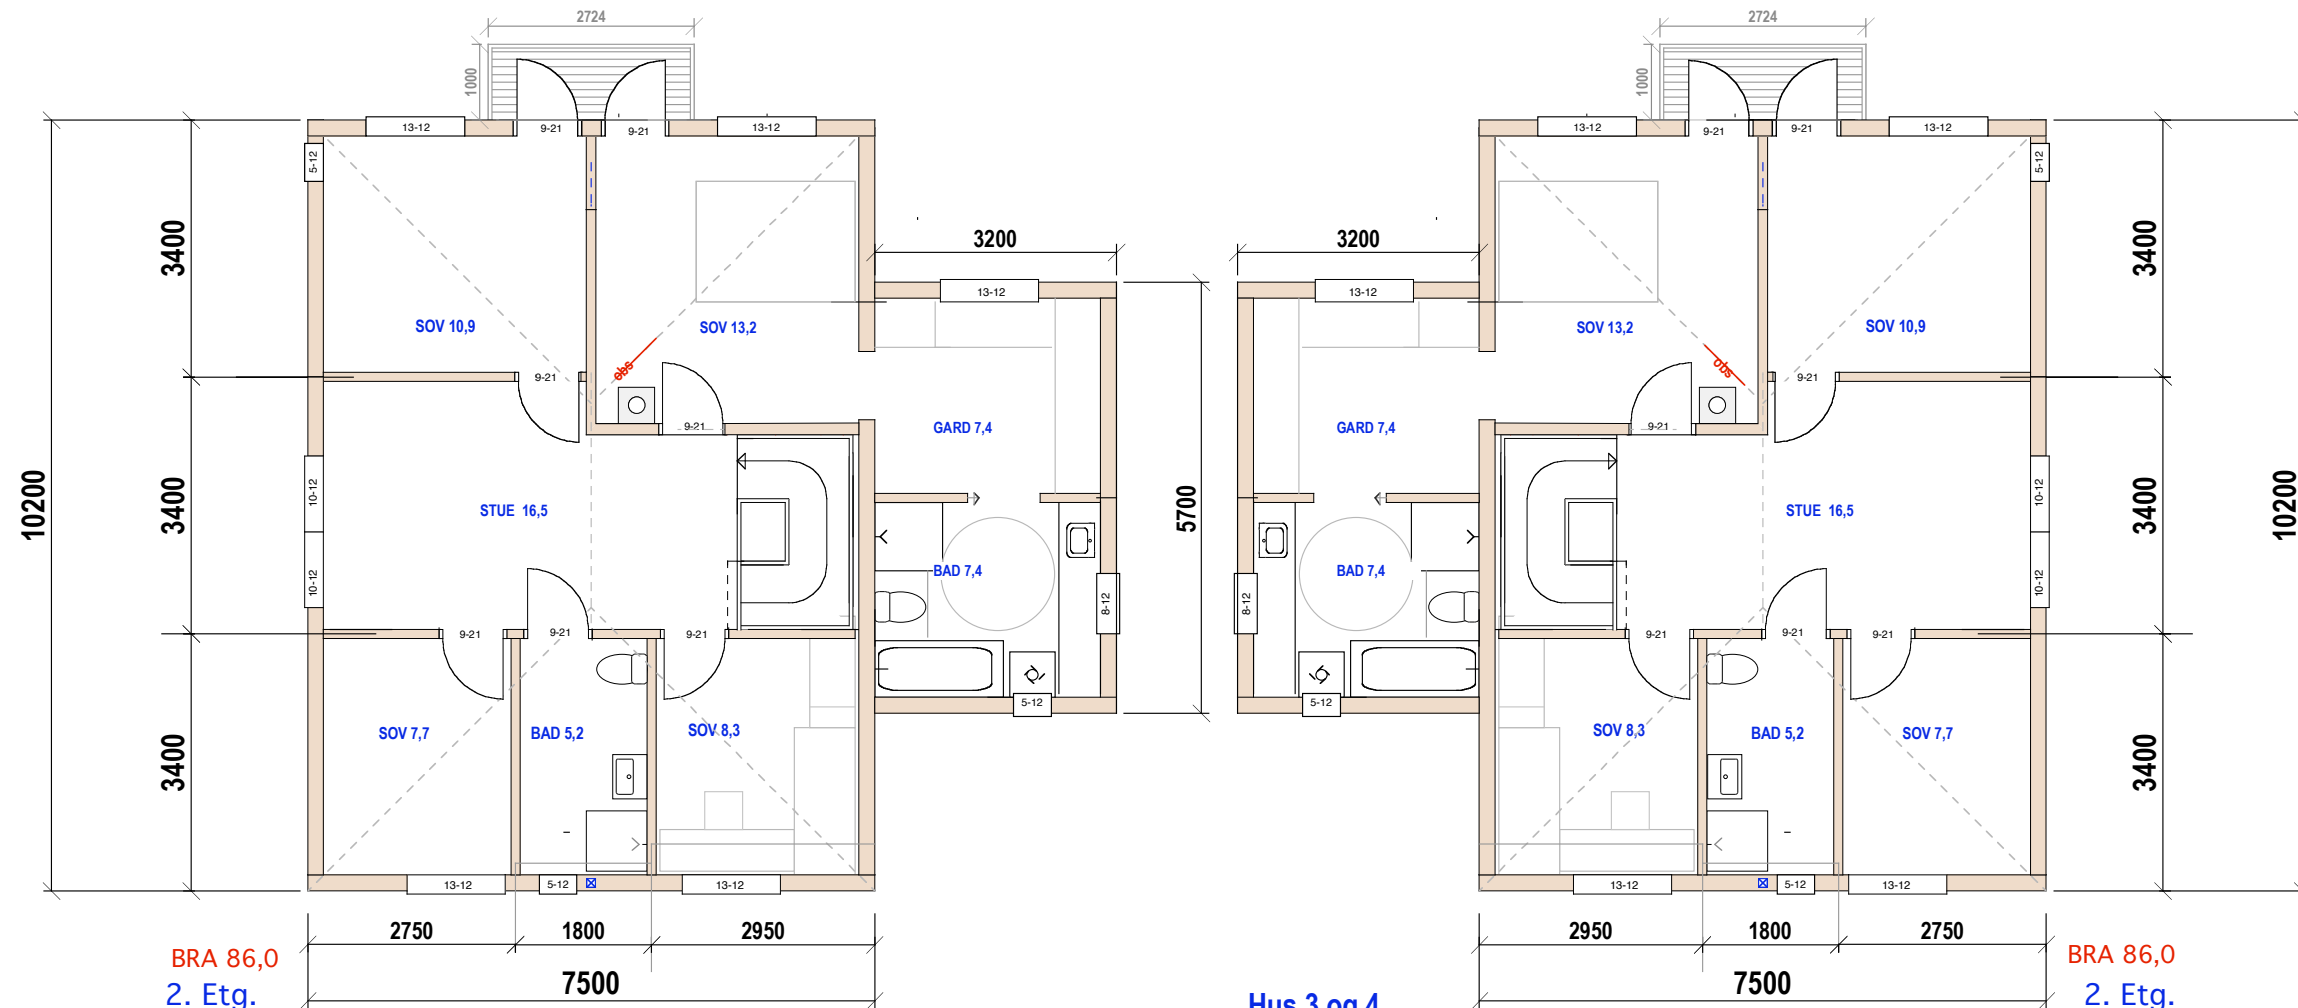

BRA 86,0  
2. Etg.  
Hus 3

Hus 3 og 4

E.1-1 Plan 2. etg og snitt

BRA 86,0  
2. Etg.  
Hus 4