


SNITT A-A

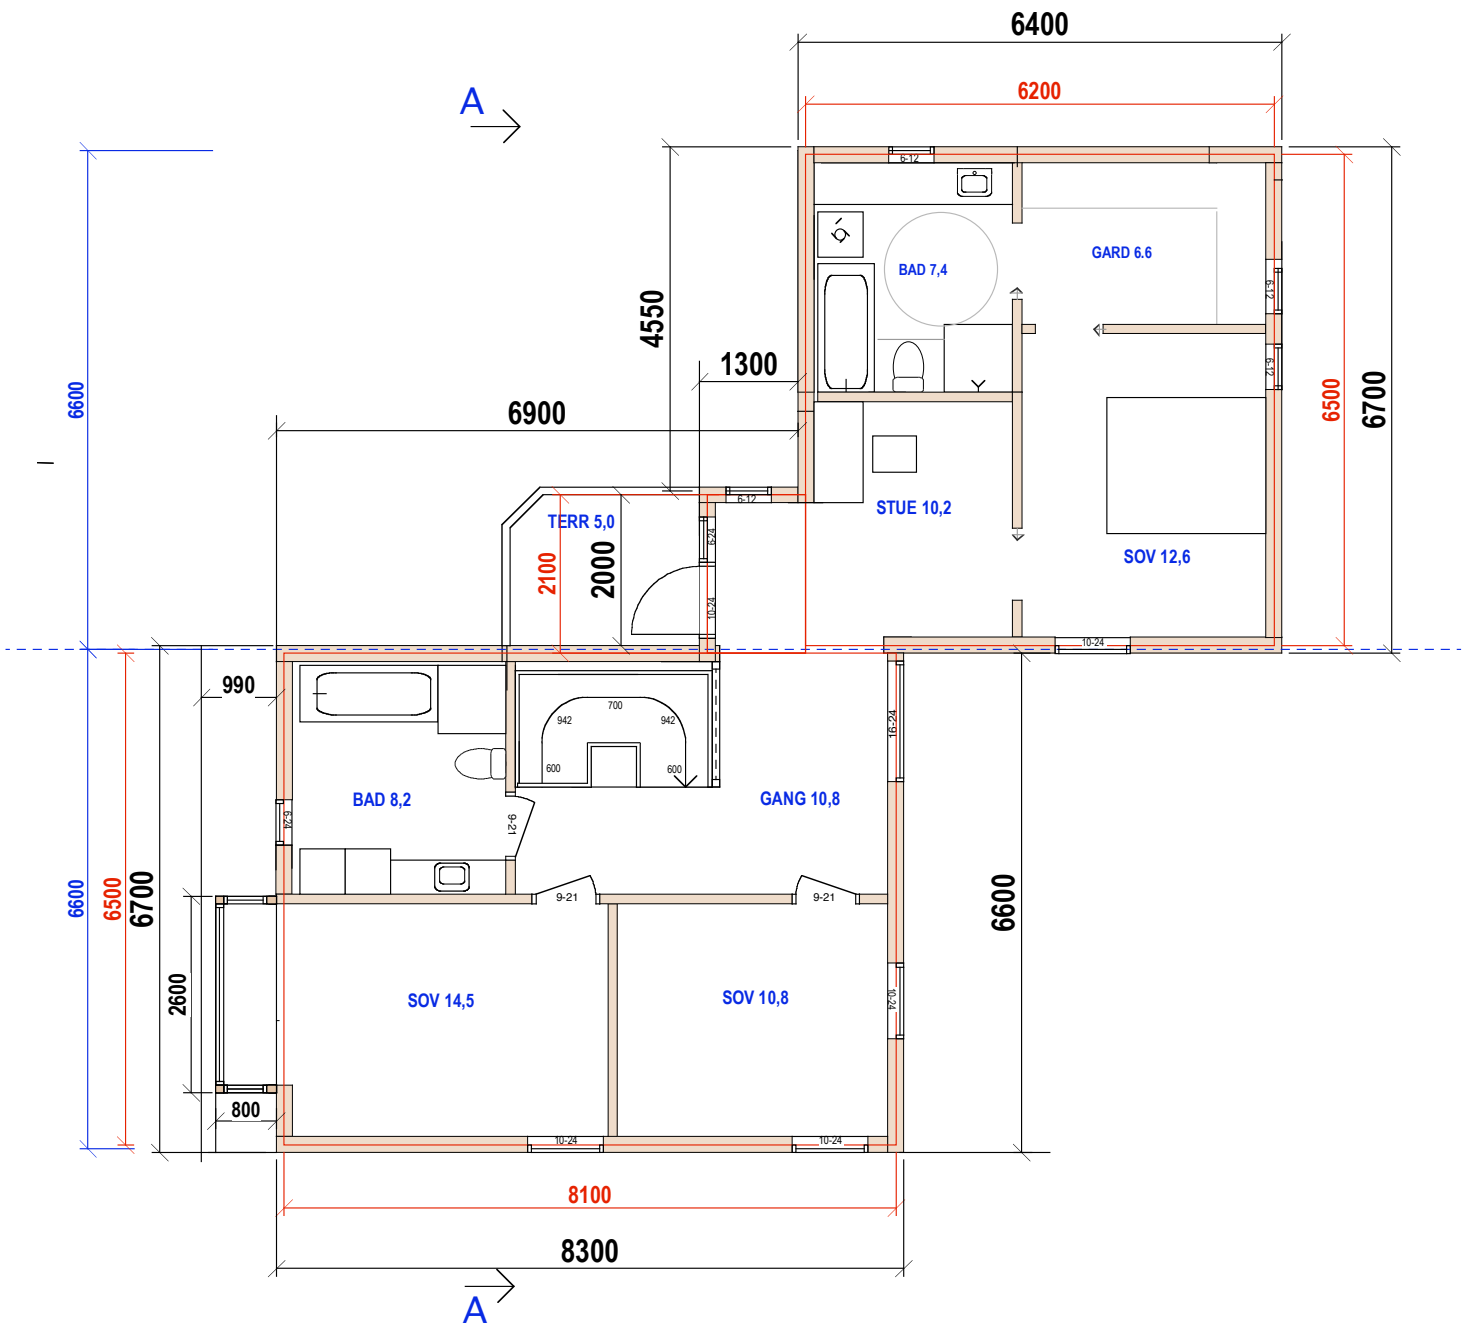

2. ETG.

Målelinjer i rødt viser etasjen under