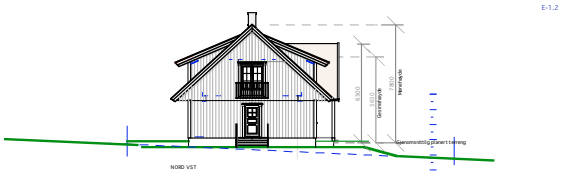

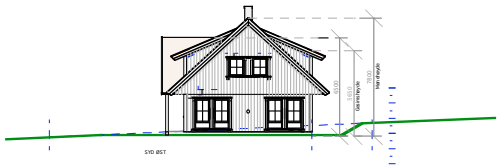

36/377 Charlotte Andersens vei 13

36/377 Charlotte Andersens vei 13

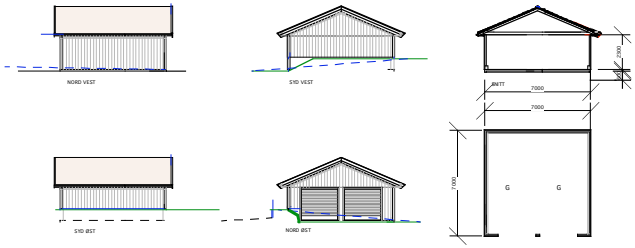

Ct 80.2

Ct 80.5

36/377 Charlotte Andersens vei 13

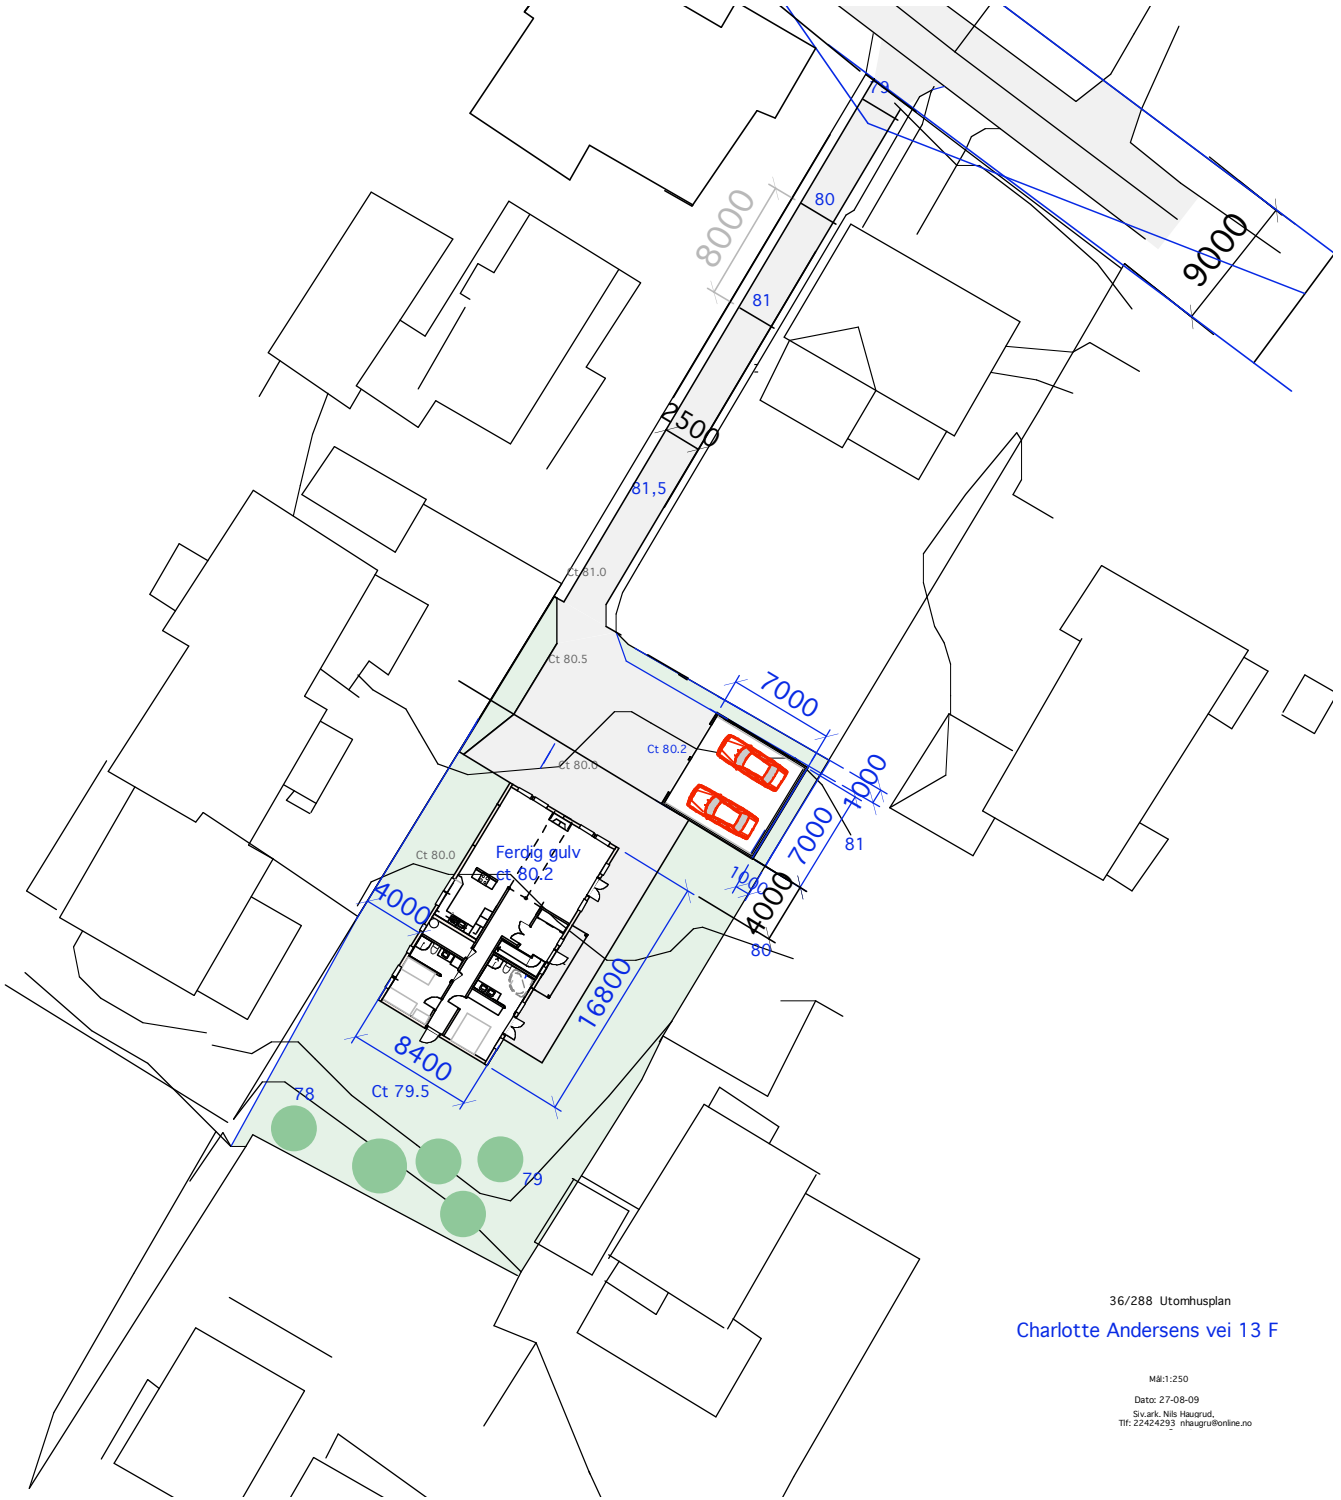

36/288 Utomhusplan

Charlotte Andersens vei 13 F

Målt:1:250

Dato: 27-08-09

Sv.ark. Nils Haugrud,
Tlf: 22424293 nhaugru@online.no