


Elvefaret

Det plantes busker bak støttemuren i stedet for gjerde  
1000  
Toppen av støttemuren ligger i opprinnelig terreng

Hjørner hus A	Hjørner hus C
+113,3+113,5	+115,9+115,9
112,4+112,4	114,8+114,4
=451,6/4=112,9	=461,0/4=115,25
Gesims=112,9+6,5	Gesims=115,25+6,5
=119,4	=121,75
Sh=119,4-5,9=113,5	Sh=121,75-5,9=115,85
	Valgt Sh= 115,5

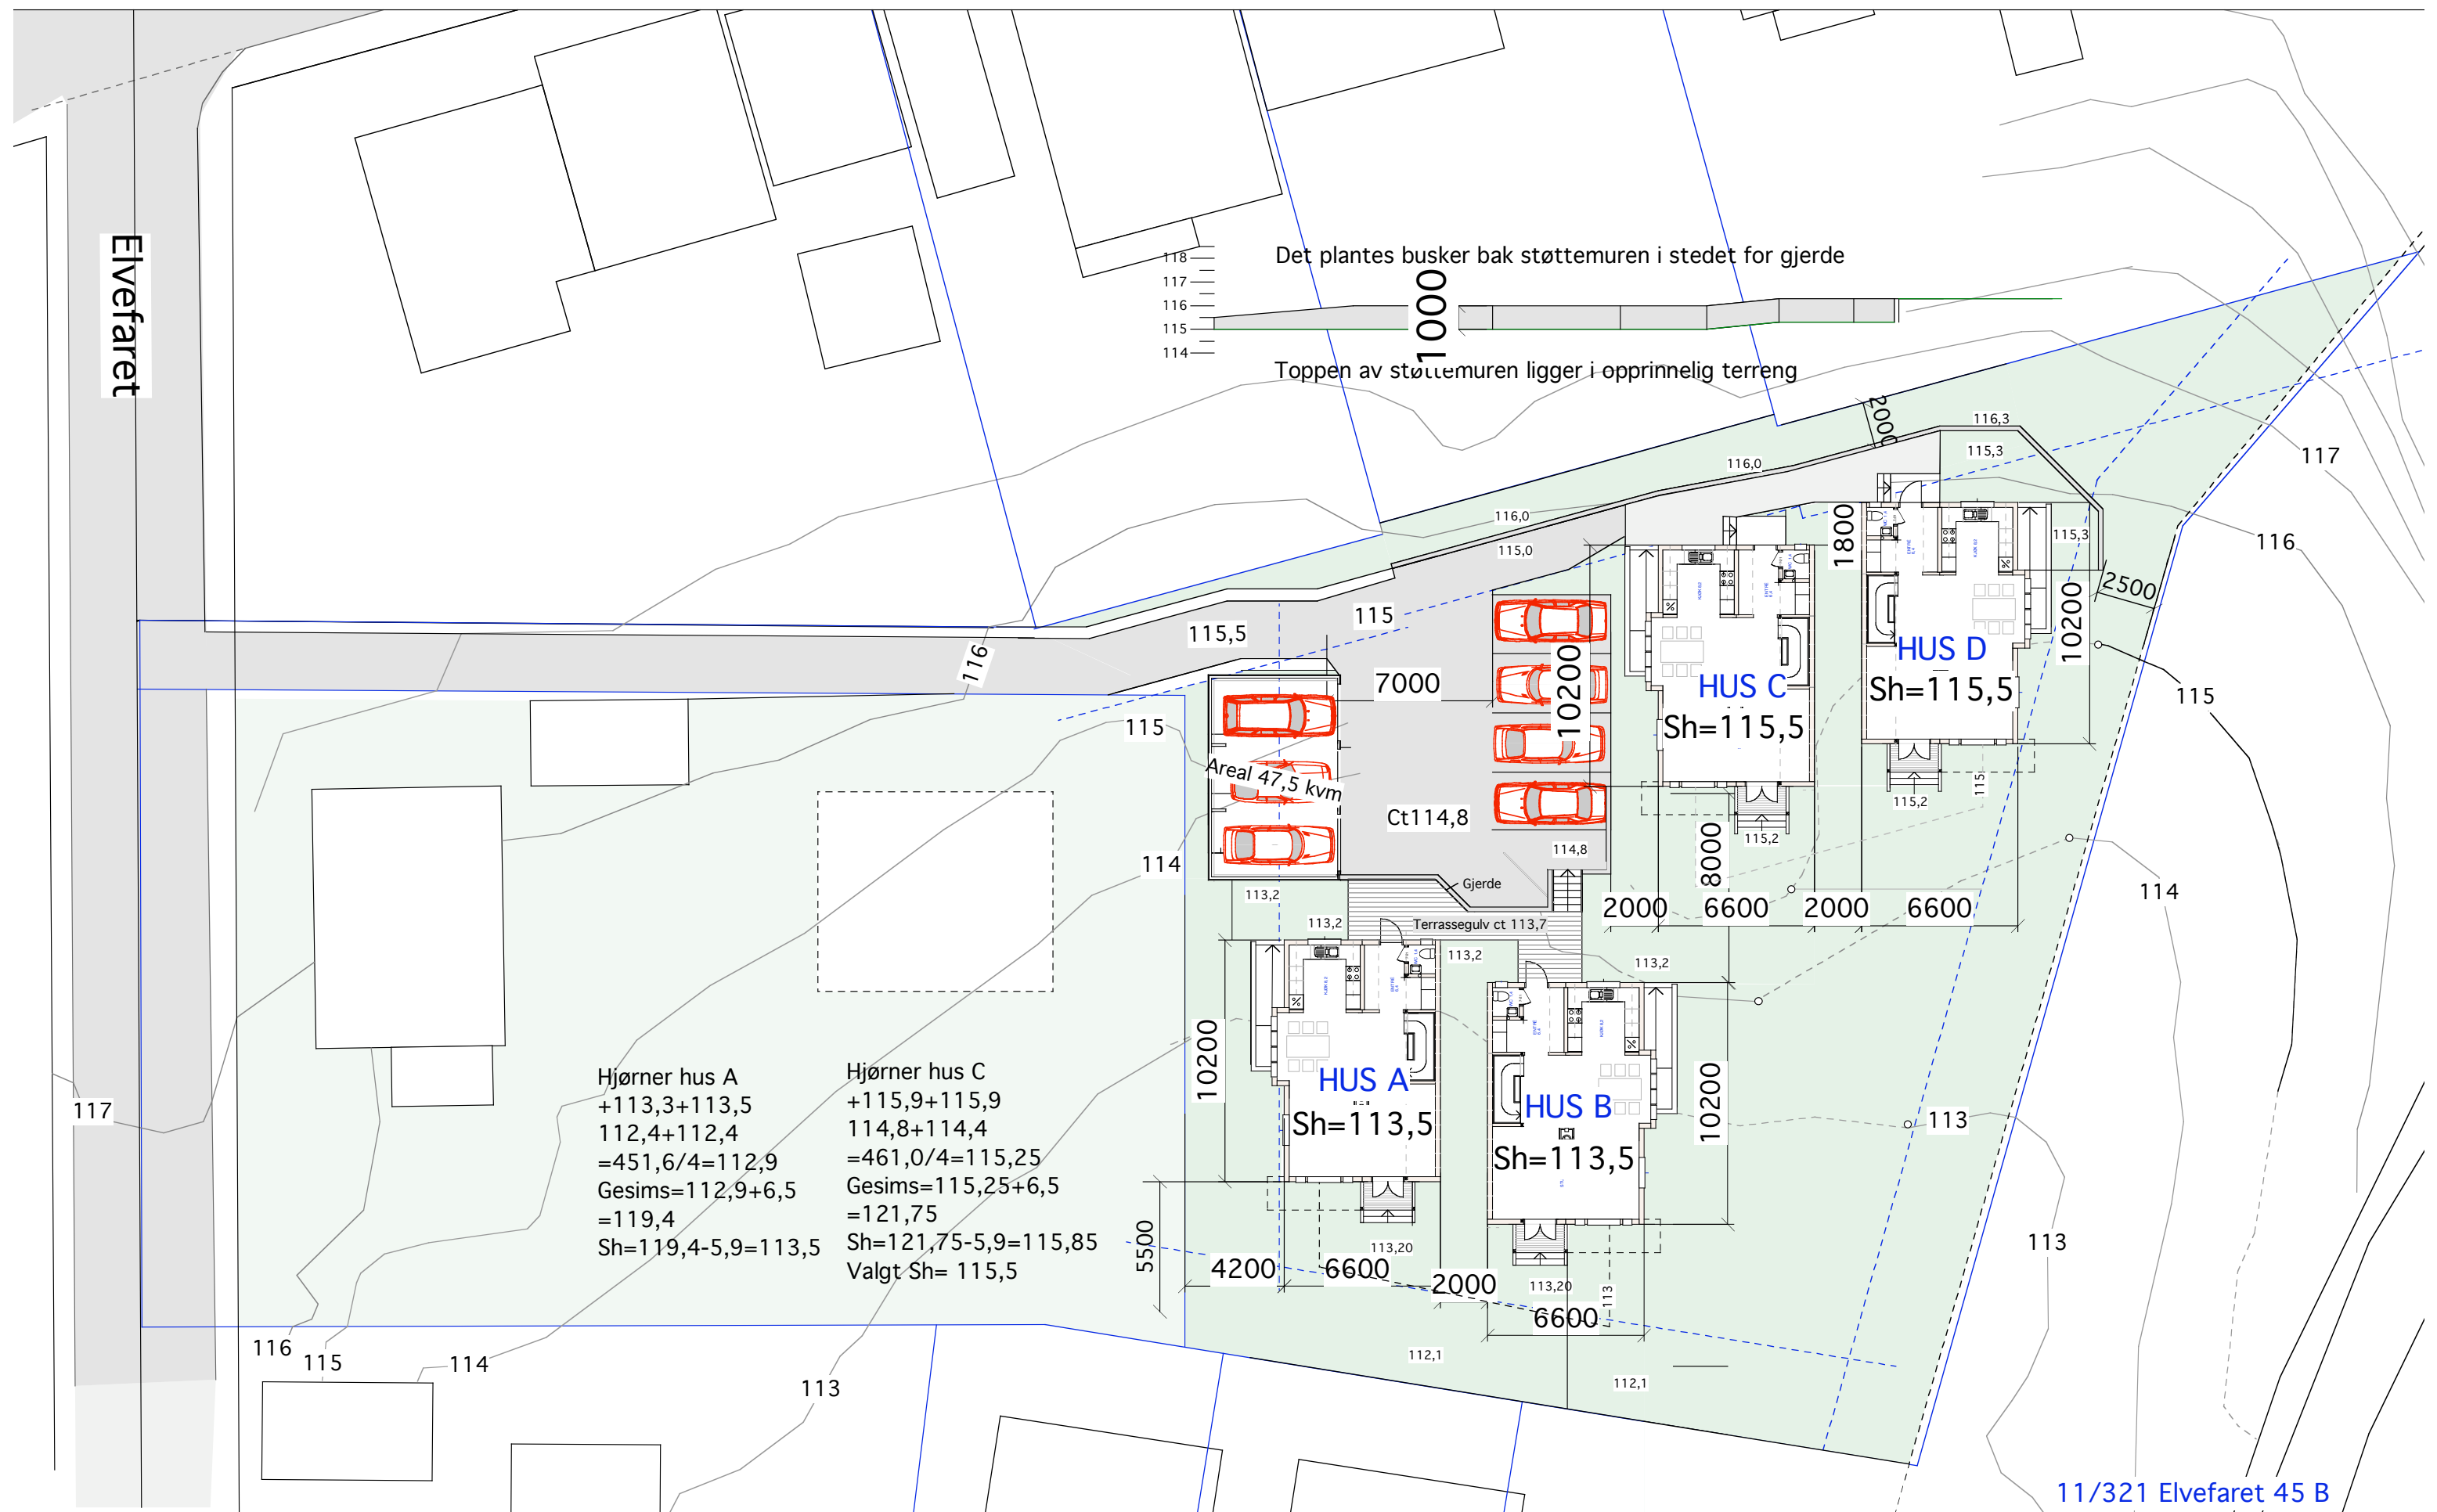

11/321 Elvefaret 45 B

D-2

Date: 16.05.06  
24.05.07

Situasjonsplan 1:250  
Ark. Nils Haugrud AS  
Øvre Slottsgate 12  
0157 Oslo.  
Tlf: 9518 9518