

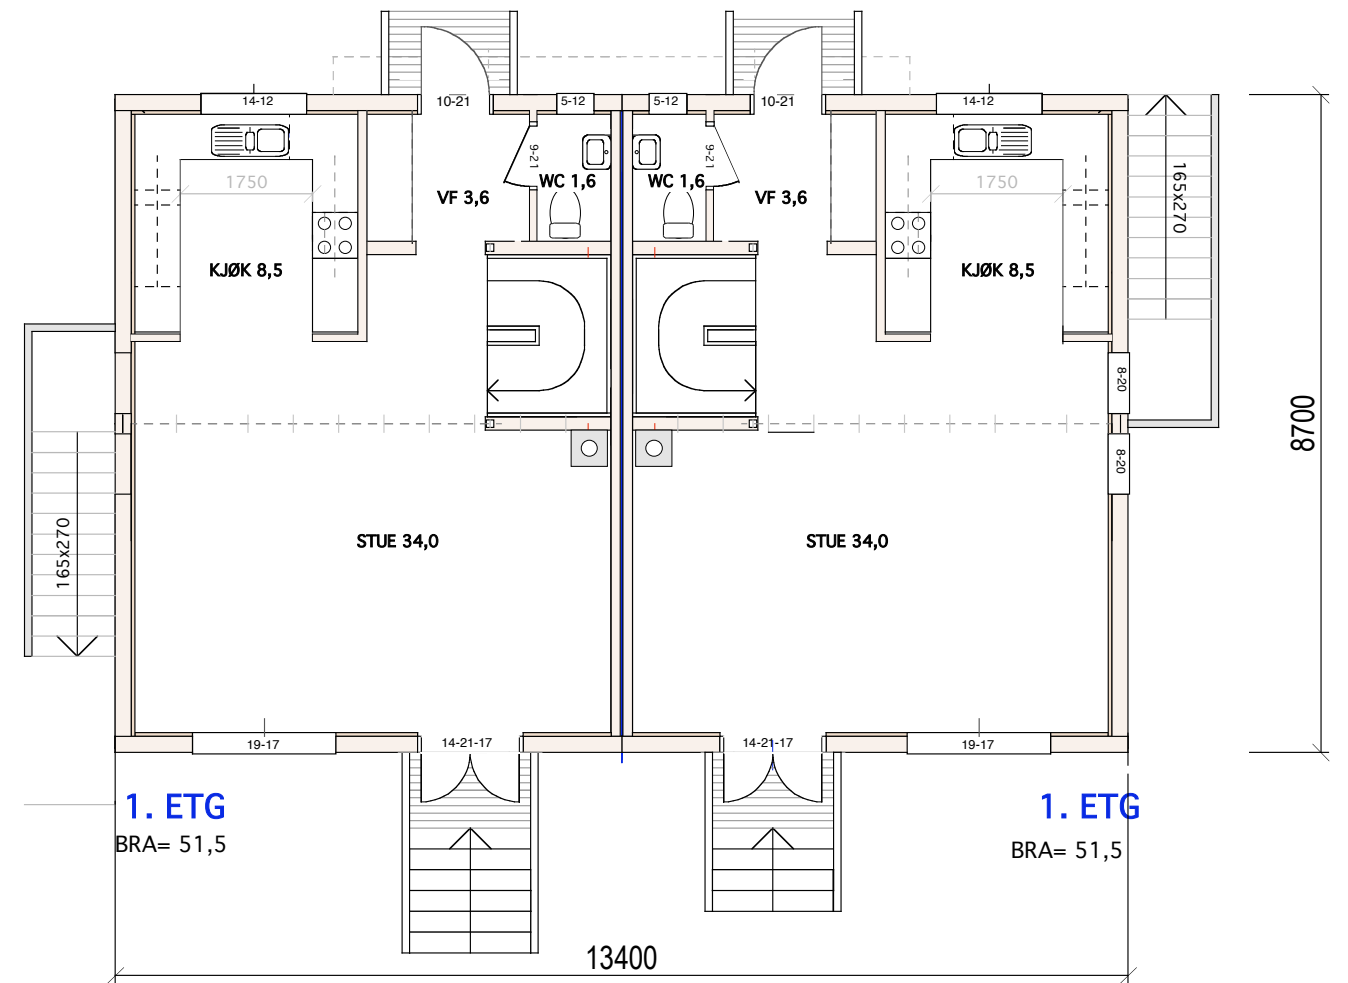




E.1-1 Plan 2.etg, snitt og loft

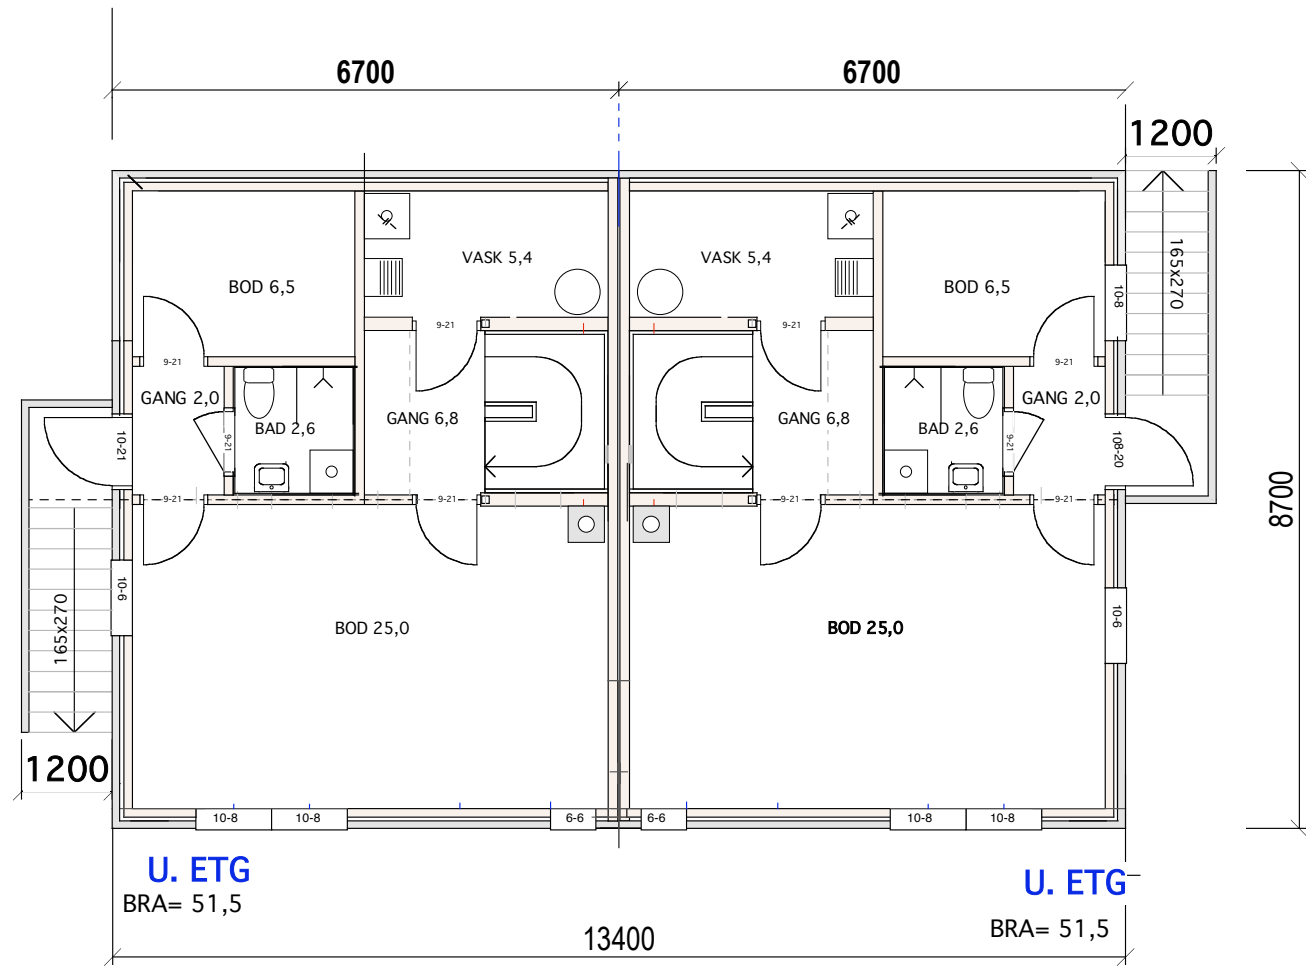







E.1-2 Plan 1. etg og u.etg

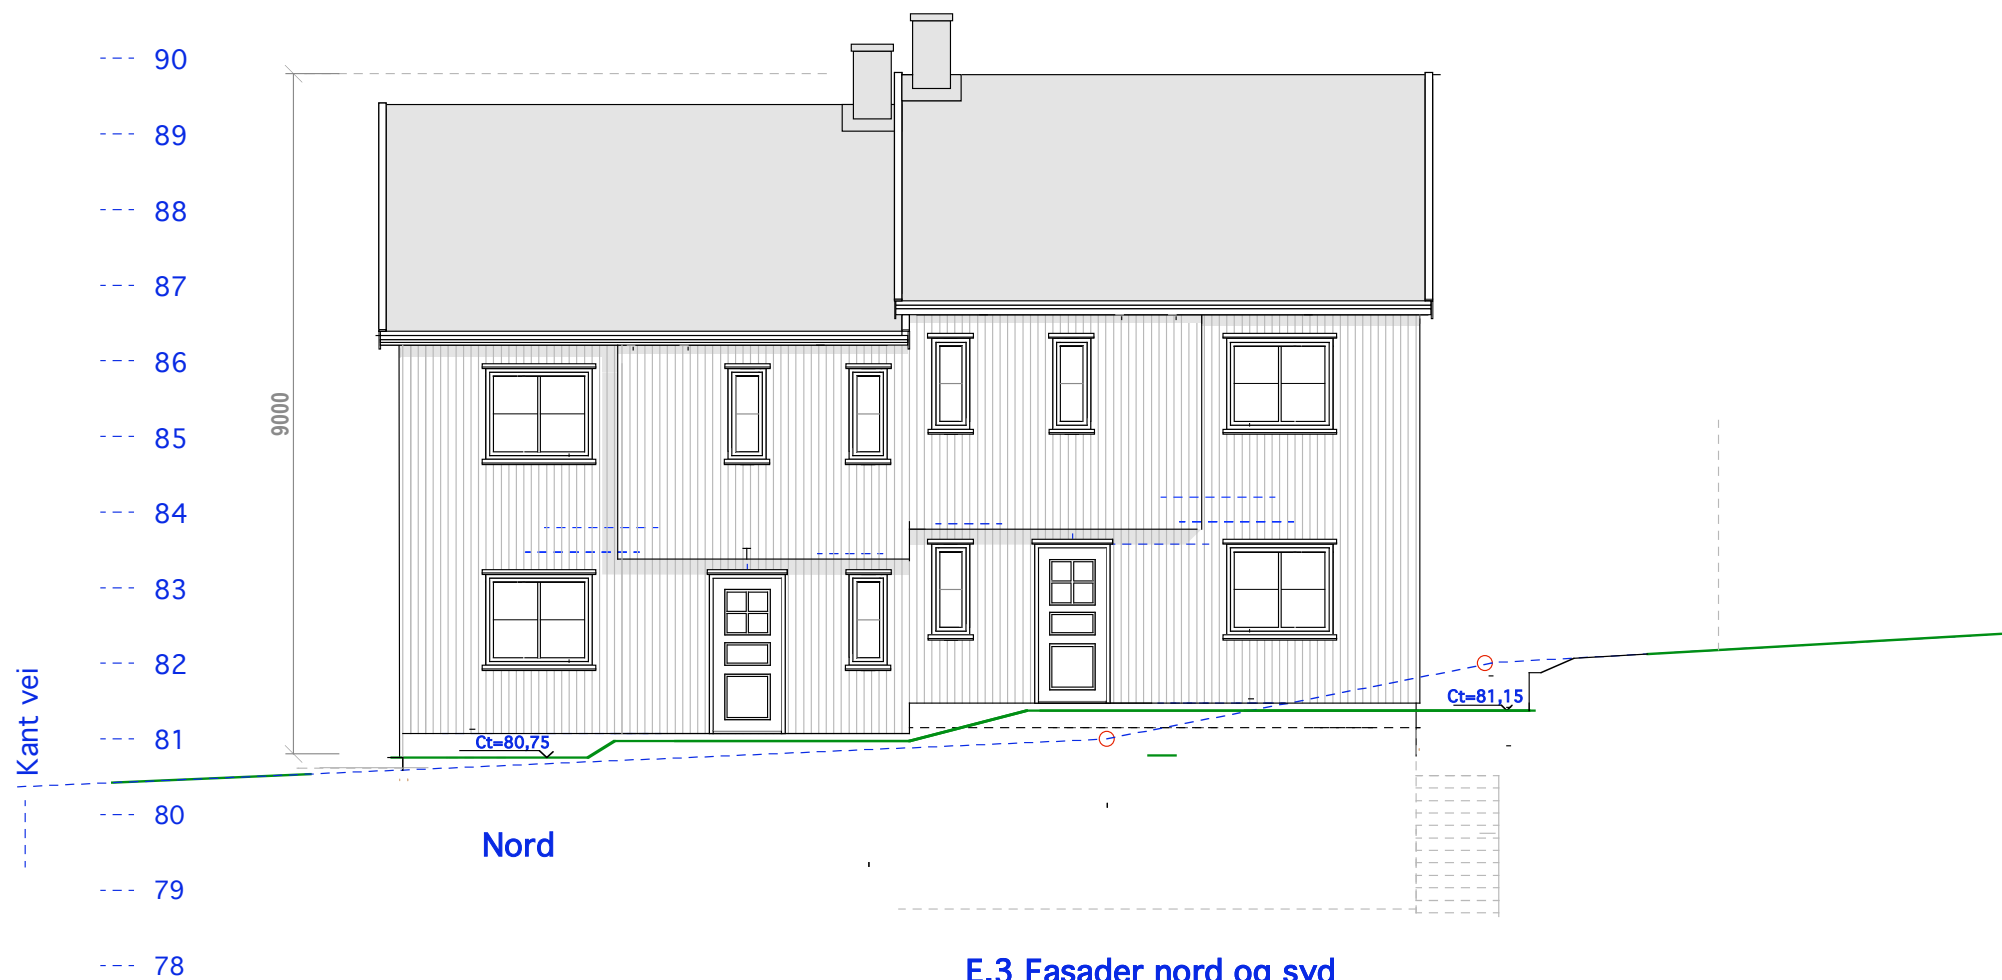

E.3 Fasader nord og syd

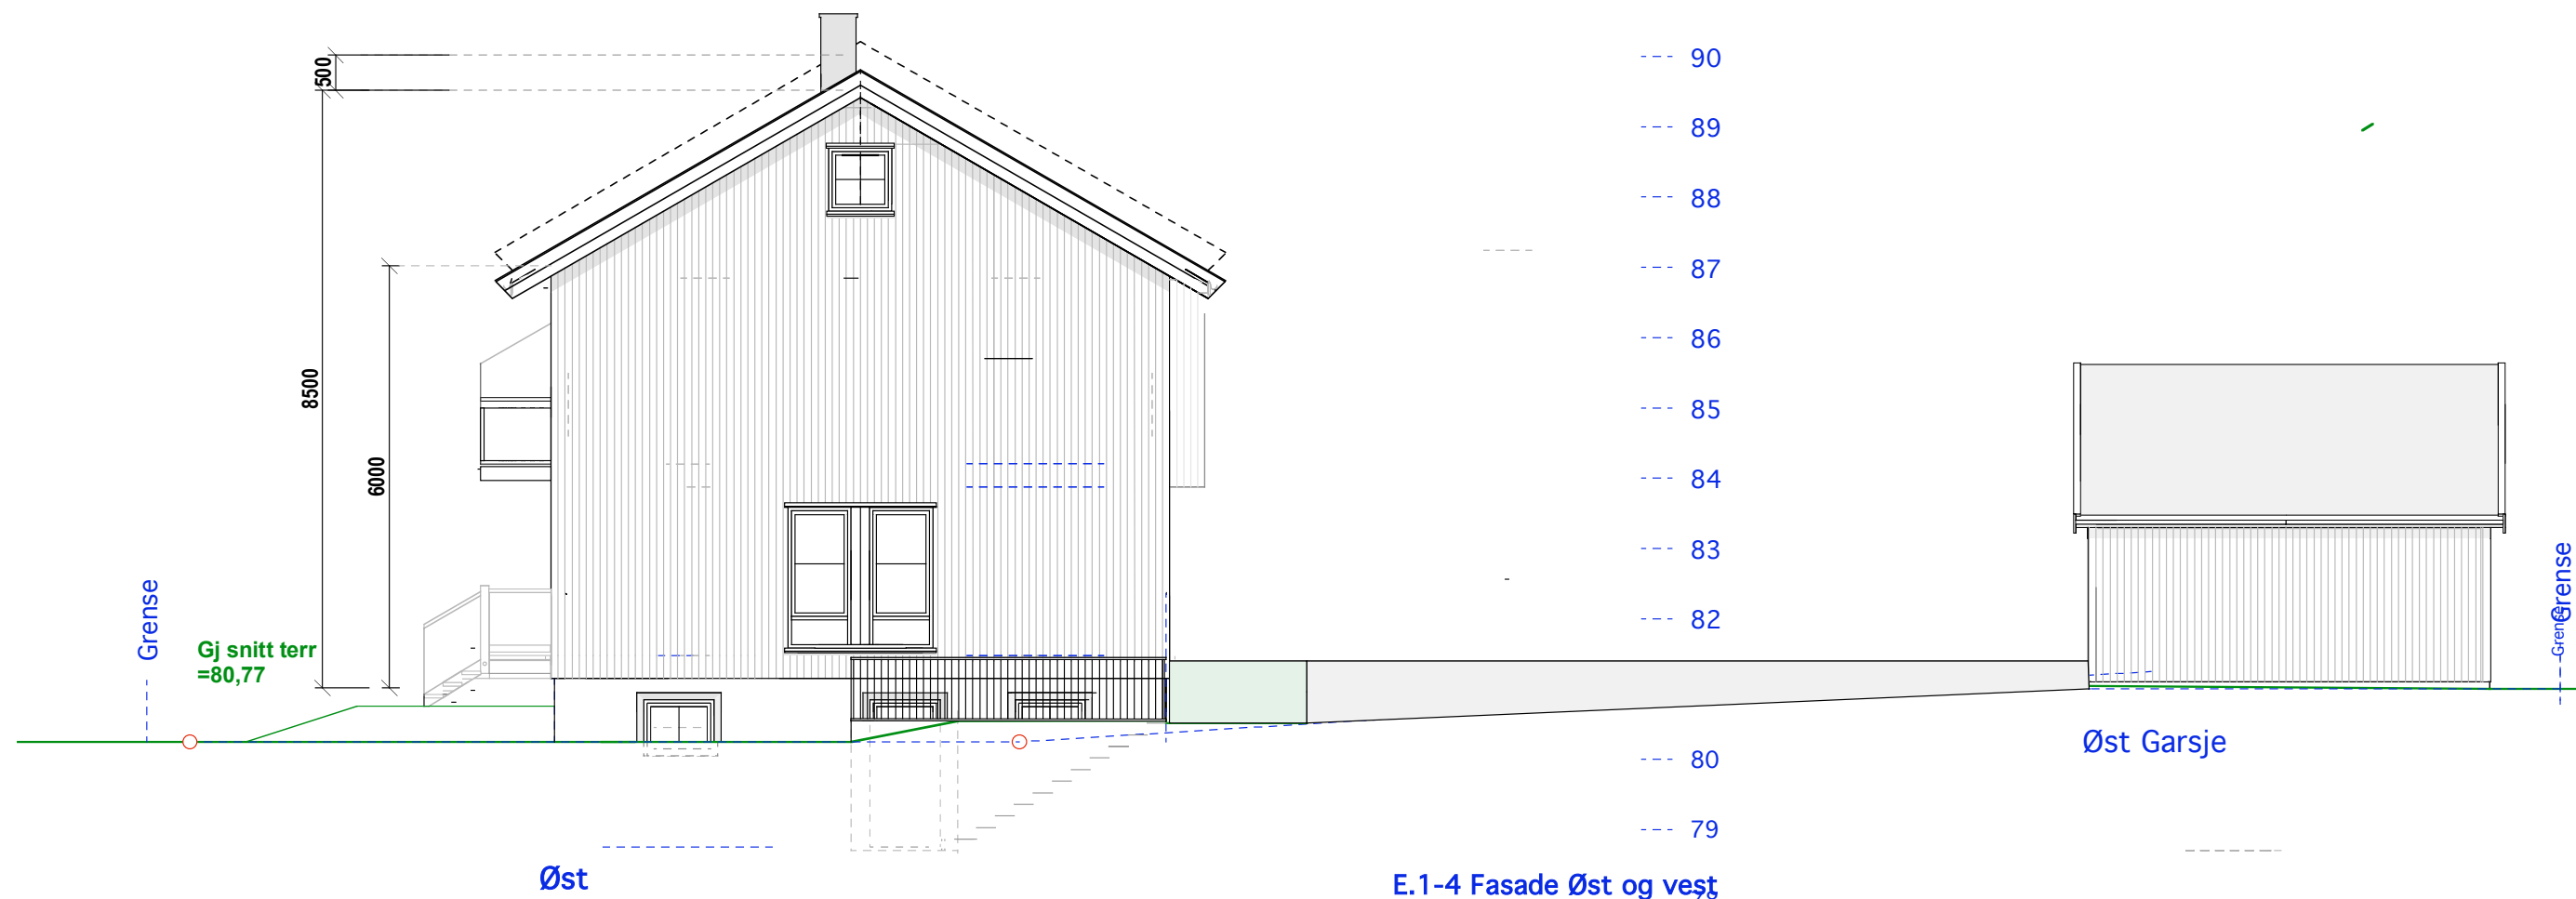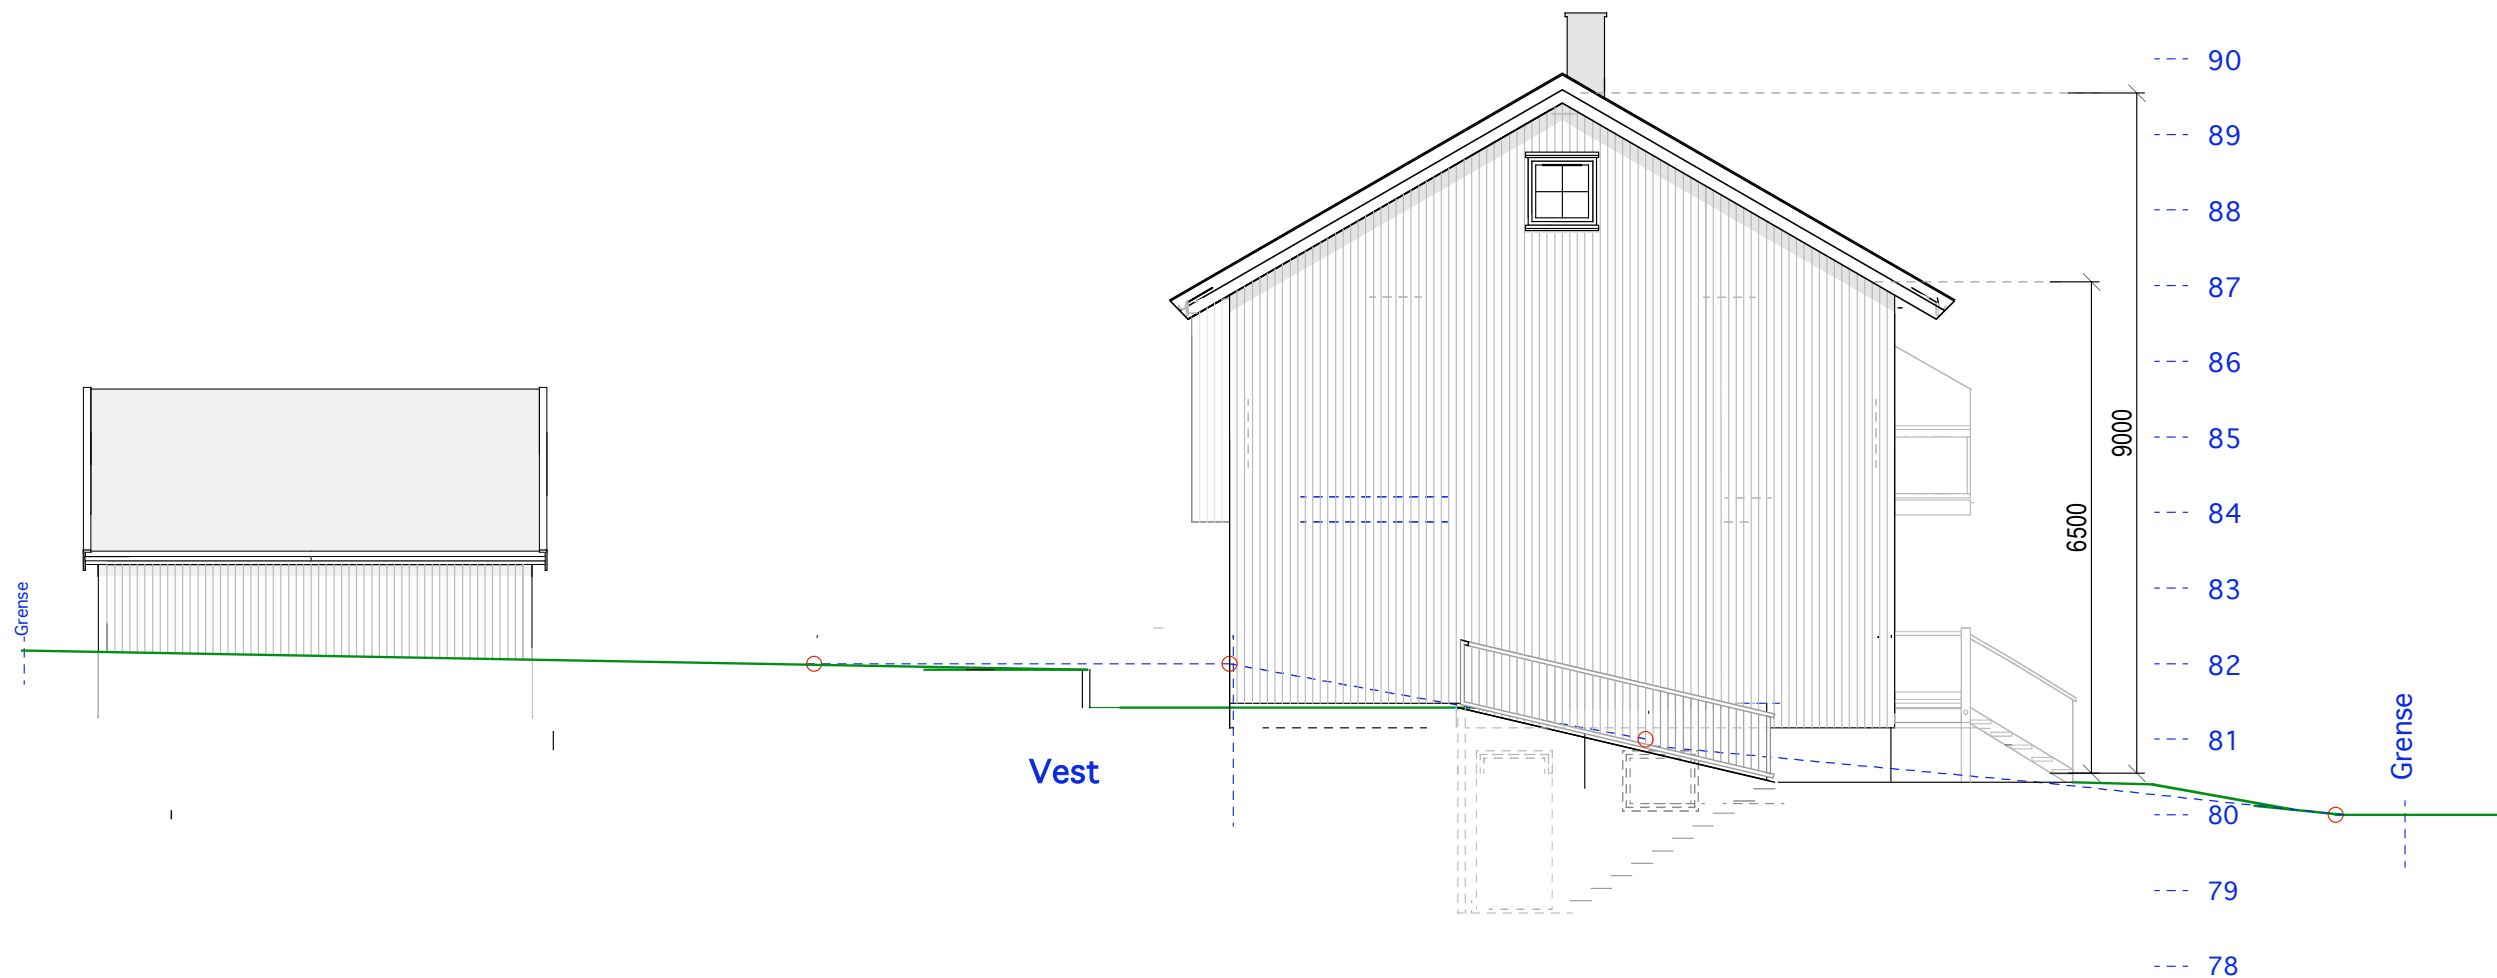

E.1-4 Fasade Øst og vest

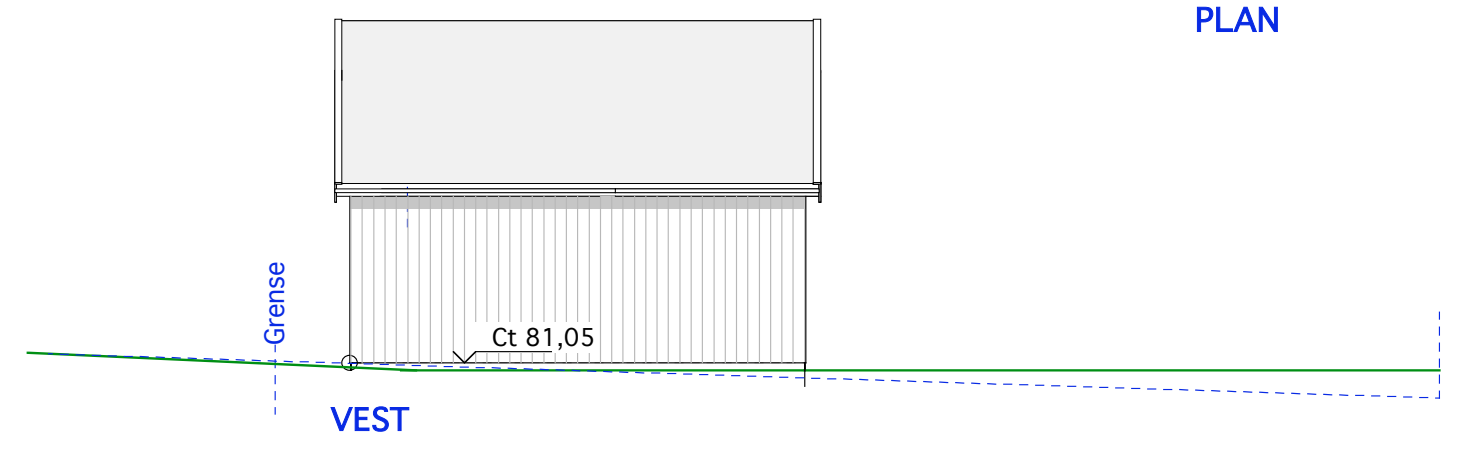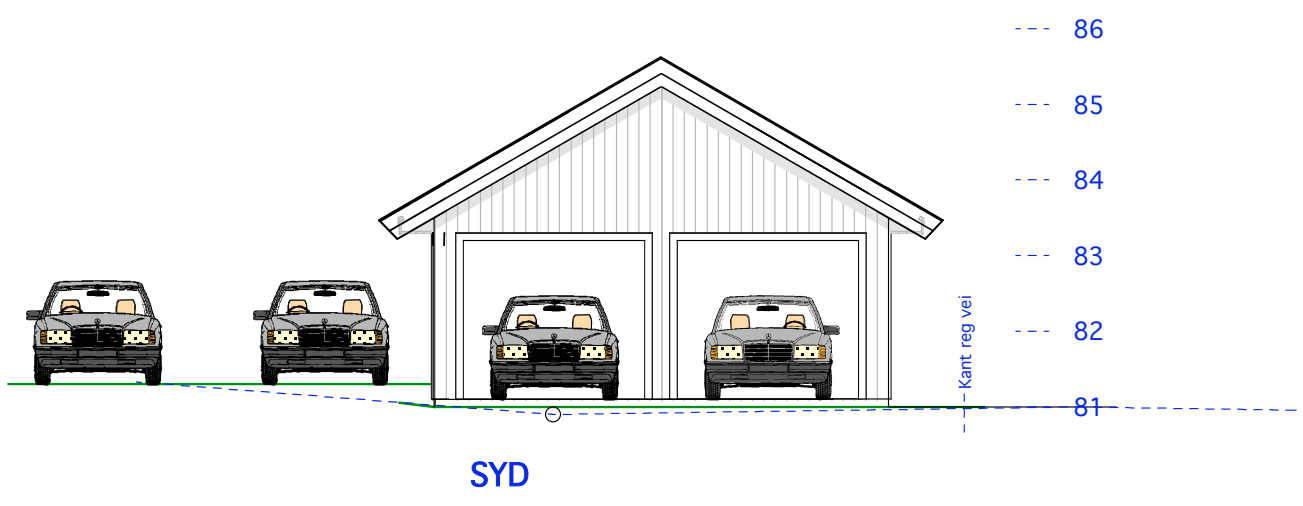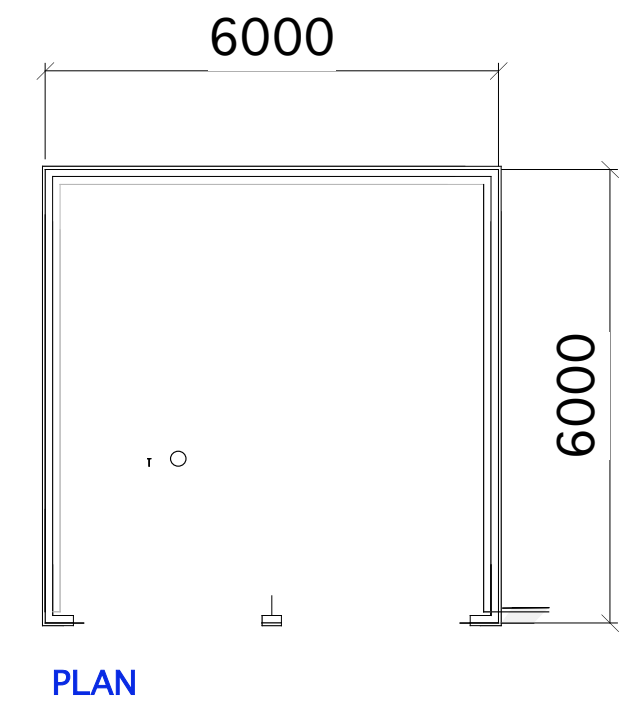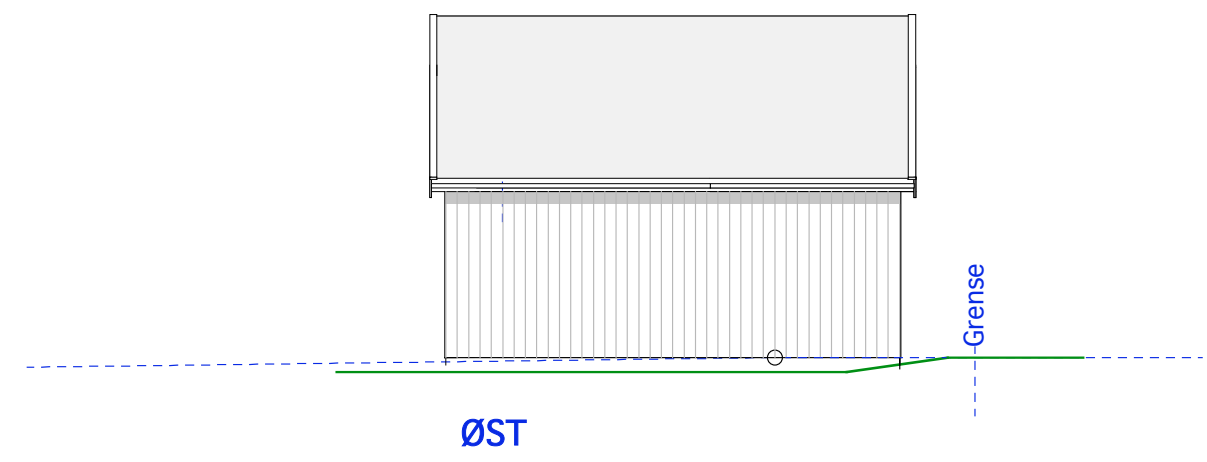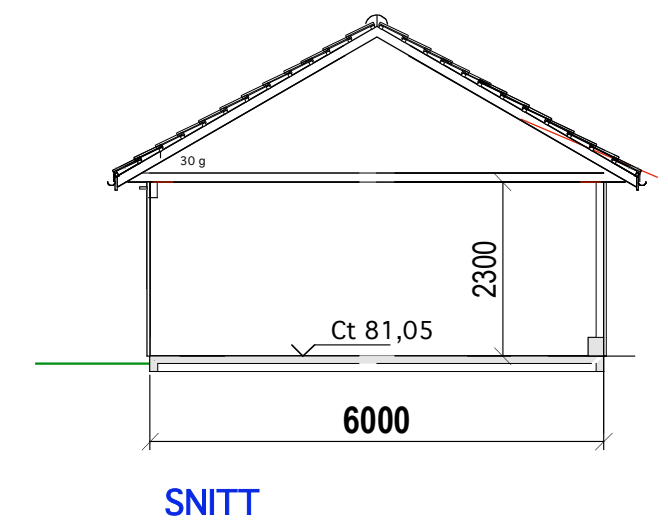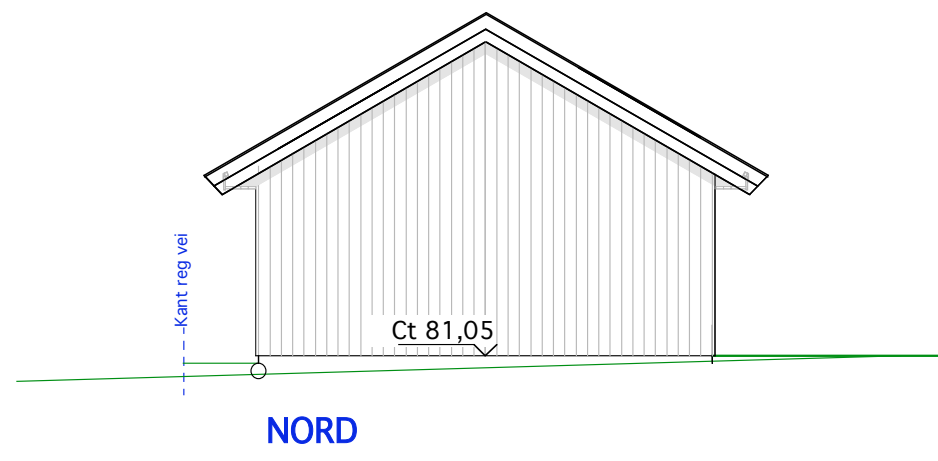

Garasje
E.1 Plan, snitt og fasader