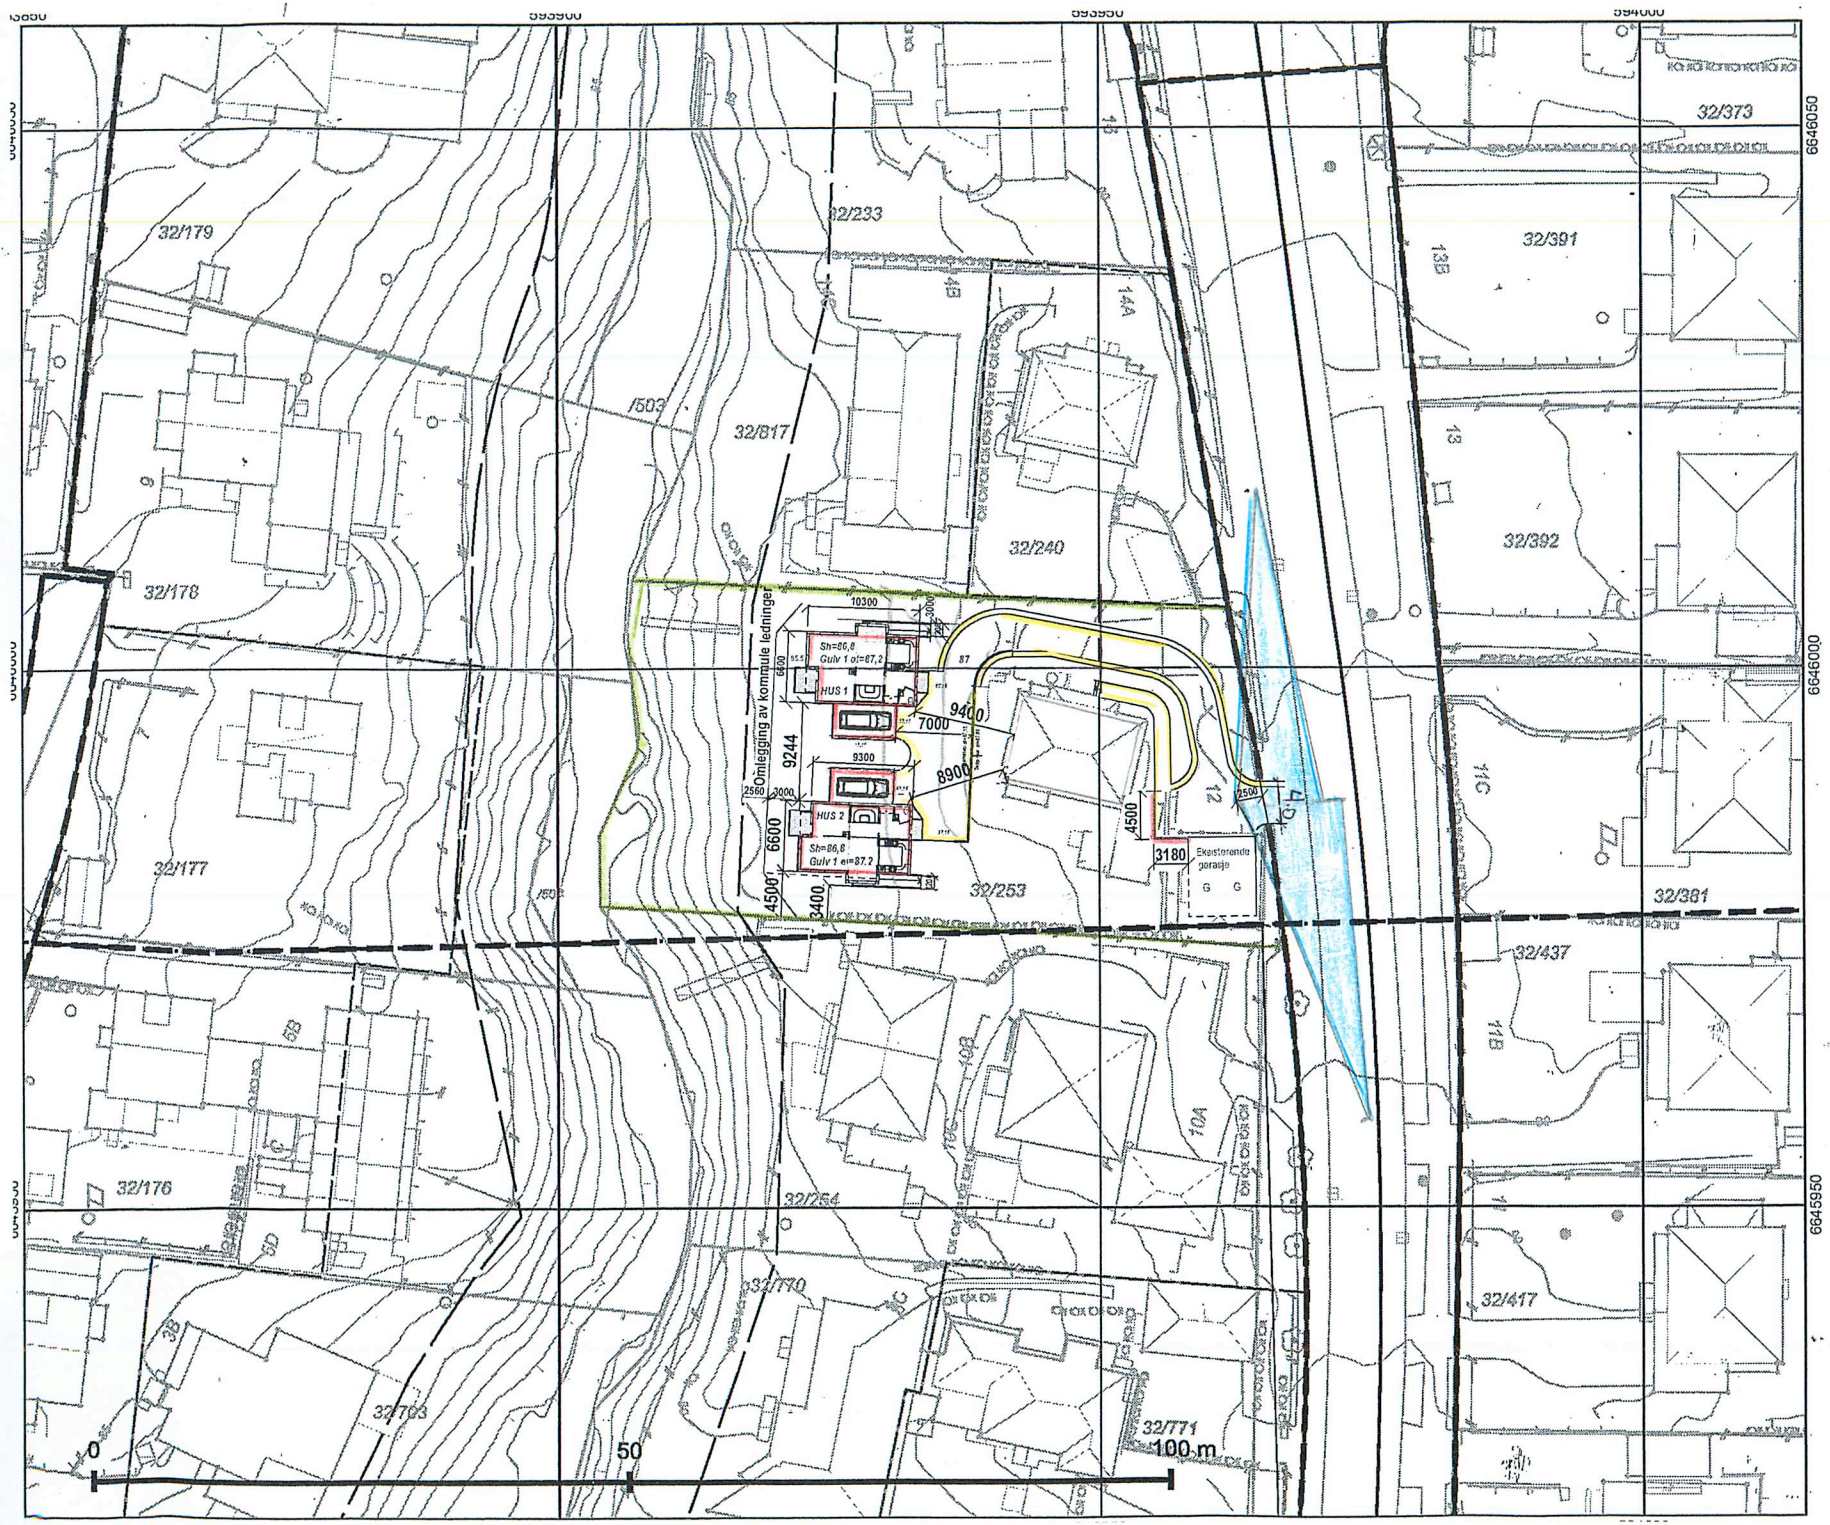

Oslo

Dato: 01.03.2022
Bruker: noas
Målestokk 1:500
Ekvidistanse 1m
Koord.system: EUREF89 - UTM sone
Høydereferanser
- Reguleringsplan: Se reg.best.
- Bakgrunnskart: NN2000

Originalformat: A3

Adresse: HOLMENKOLLVEIEN 12

Gnr/Bnr: 32/253

PlottID/Best.nr: 302021/ 86444746

Deres ref.:

Kommentar:

Situasjonskart

– Kartet er sammenstilt for:
Byggesak

Opprinnelig reguleringsplan gir rammer for høyder på planlagt bebyggelse ut fra terrenghøydene slik de var da reguleringsplanen ble vedtatt. Det nye sammenstilte reguleringsplankartet viser dagens terreng- og tomtesituasjon. Planens originale vedtakskart er tilgjengelig i Saksinnsyn.

Beskrivelse:

NR: D1,
Dato: 11.03.22.
Revidert dato: