


Loftsetasjen er ikke vist her

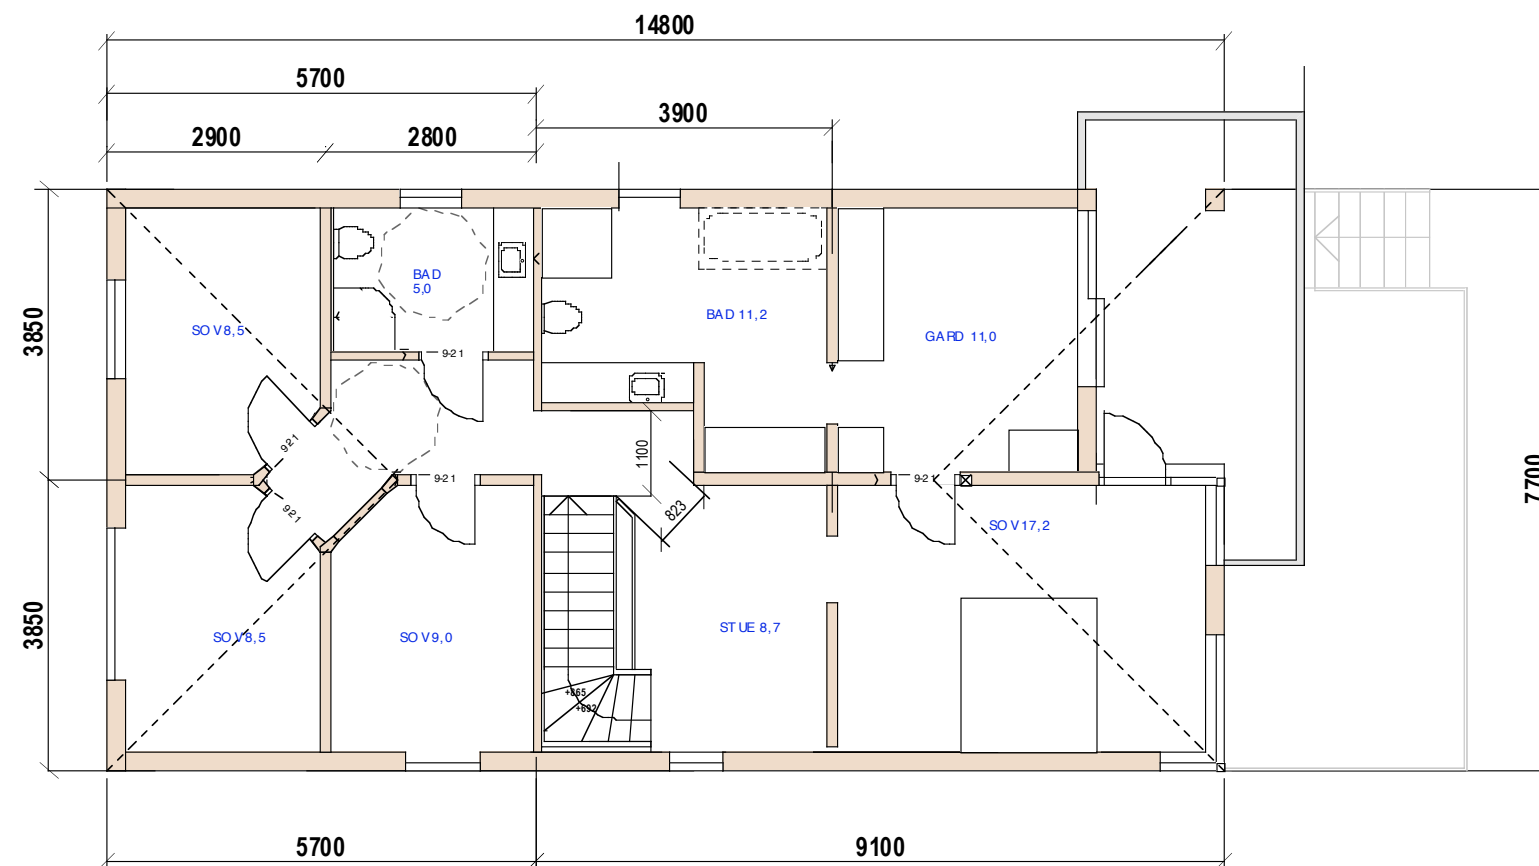

2.etg

2/430 Lovisenlund 2

Mål: 1:100
Dato: 08-11-18

TILTAKSHAVER

Siv.ark. Nils Haugrud,
Øvre Slottsgt 14, 0157 Oslo
Tlf: 9 51 8 951 8

