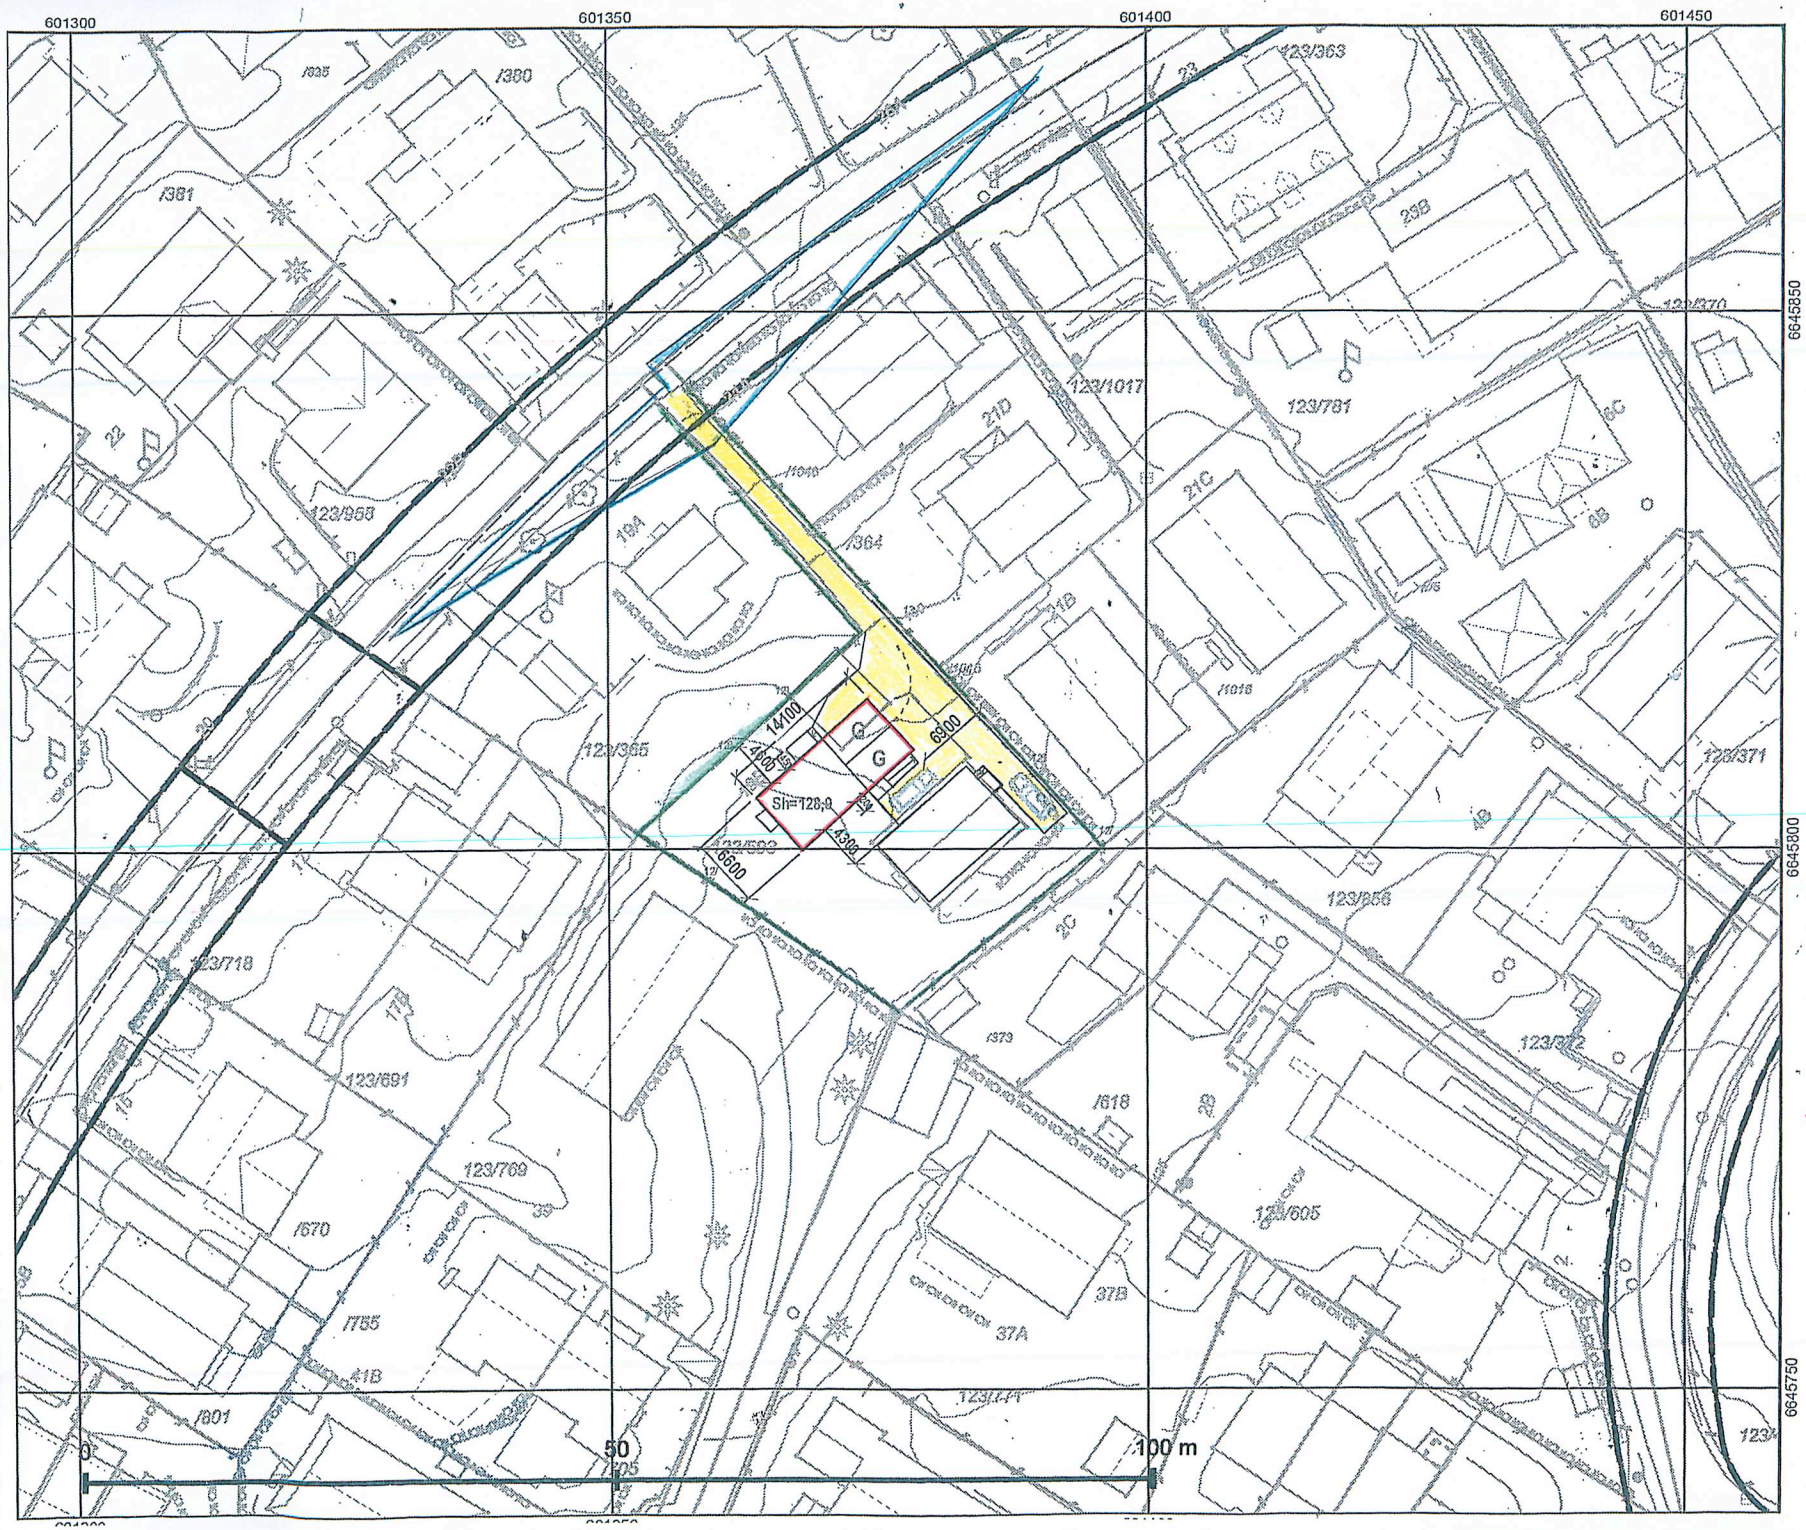

Oslo

Dato: 21.05.2021
Bruker: noas
Målestokk 1:500
Ekvidistanse 1m
Koord.system: EUREF89 - UTM sone
Høydereferanser
- Reguleringsplan: Se reg.best.
- Bakgrunnskart: NN2000

Originalformat: A3

Adresse: LUNDLIVEIEN 19B

Gnr/Bnr: 123/593

PlottID/Best.nr: 211615/ 86428432

Deres ref.:

Kommentar:

Situasjonskart

– Kartet er sammenstilt for:
Byggesak

Opprinnelig reguleringsplan gir rammer for høyder på planlagt bebyggelse ut fra terrenghøydene slik de var da reguleringsplanen ble vedtatt. Det nye sammenstilte reguleringsplankartet viser dagens terreng- og tomtesituasjon. Planens originale vedtakskart er tilgjengelig i Saksinnsyn.

Beskrivelse:

NR: D.1
Dato: 21.05.21
Revidert dato: