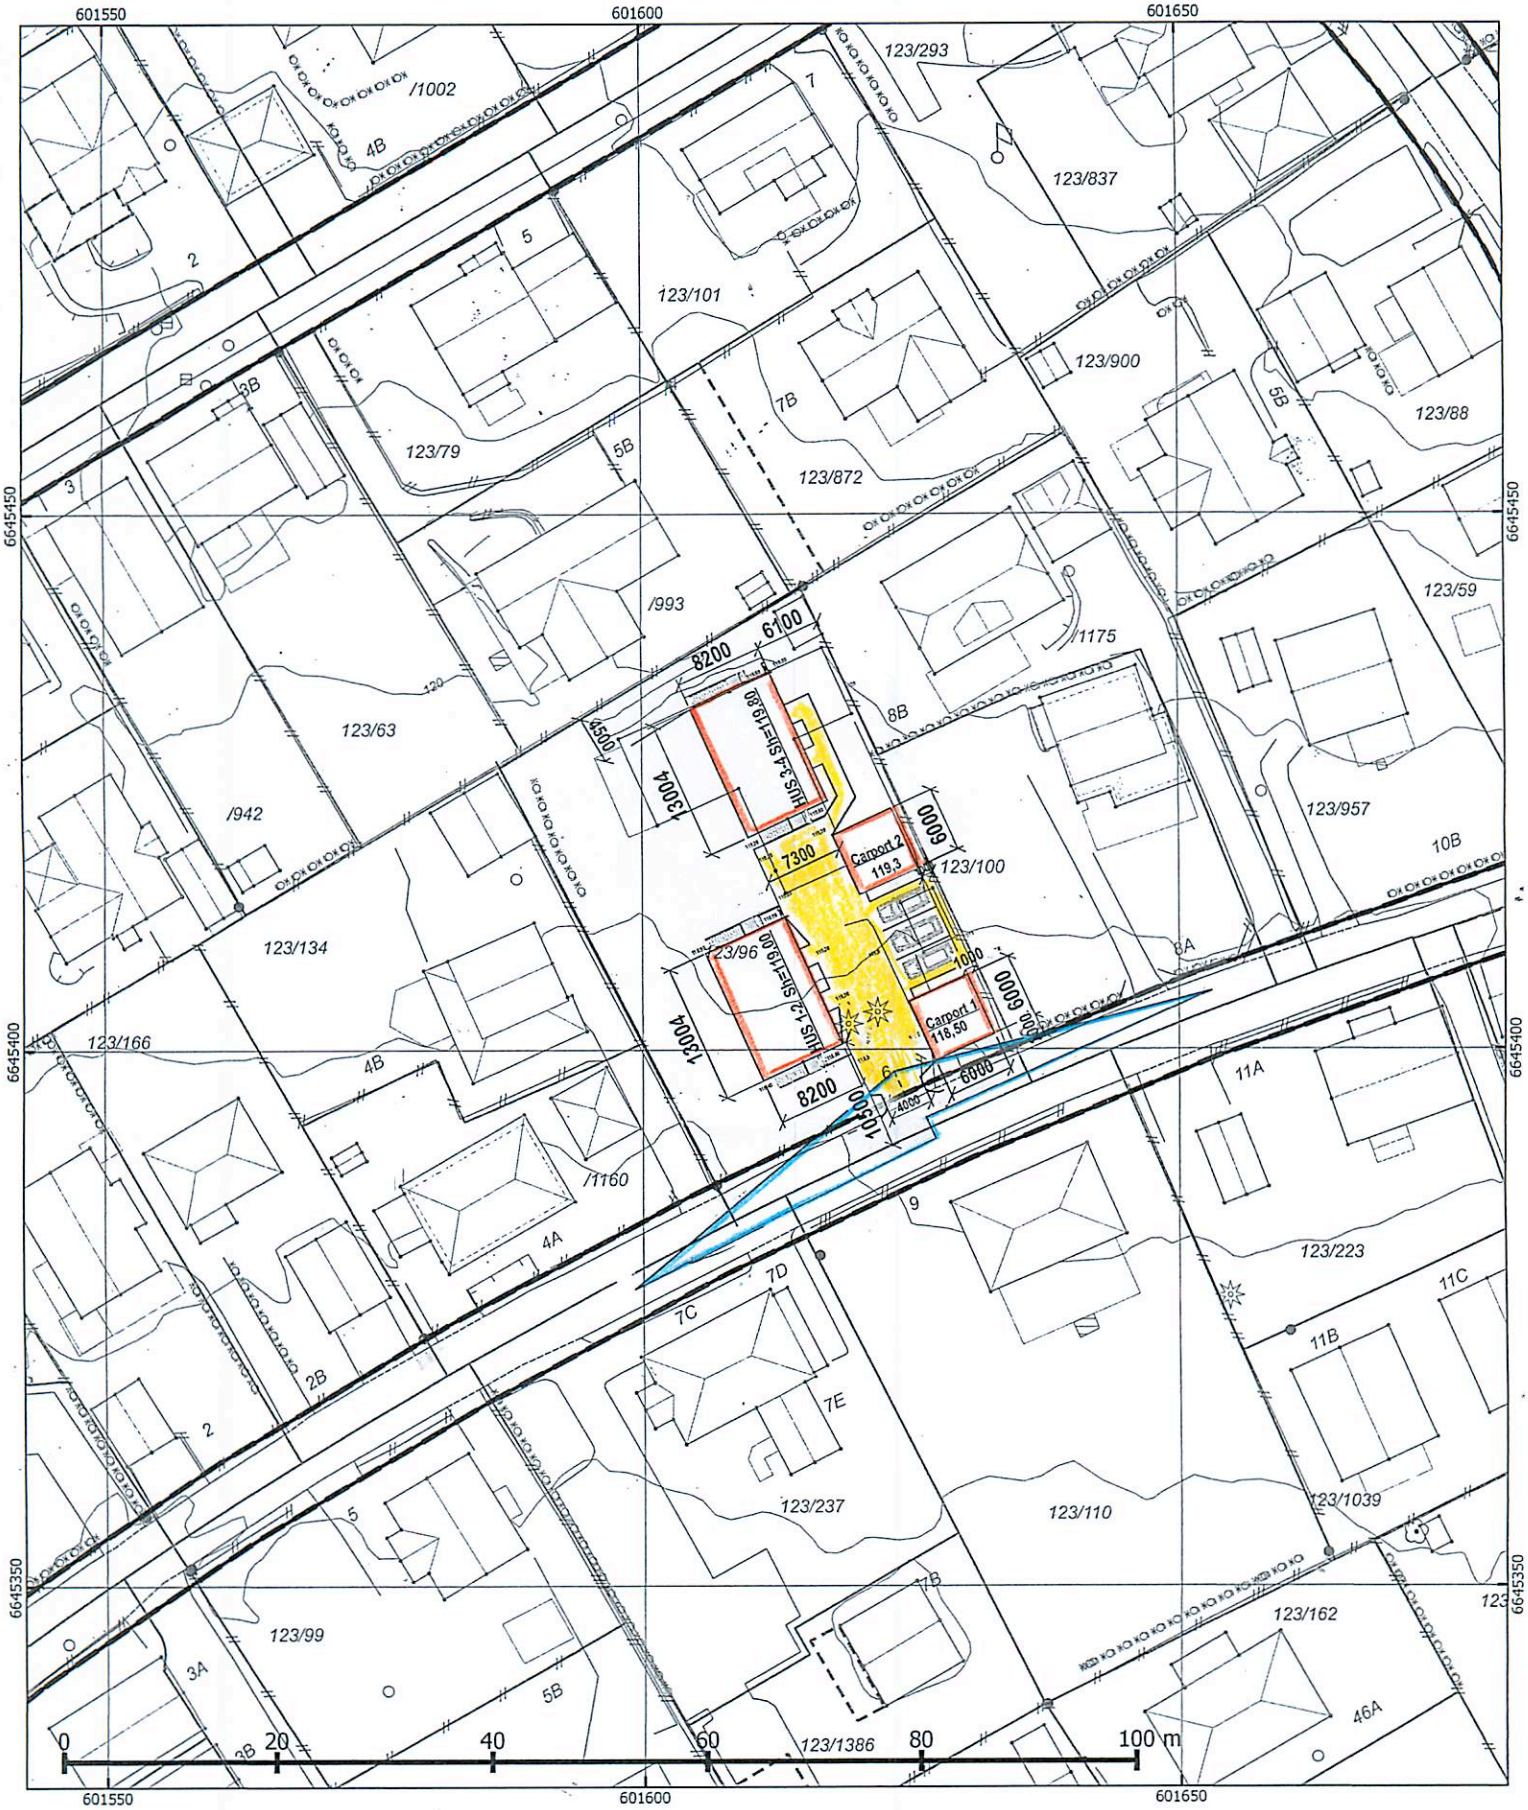

Plan- og bygningsetaten	Adresse: Midtveien 6	PlottID/Best.nr: 120431	Opprinnelig reguleringsplan gir rammer for høyder på planlagt bebyggelse ut fra terrenghøydene som eksisterte da reguleringsplanen ble vedtatt. Det nye sammenstilte reguleringsplankartet viser dagens terreng- og tomtesituasjon. Ta kontakt med vårt kundesenter om du har behov for vedtatt reguleringsplankart for å prosjektere i tråd med reguleringsplanens krav.
Dato: 17.10.2019	Gnr/Bnr: /	Deres ref.: Midtveien 6	
Bruker: mabr	Kartet er sammenstilt for: Byggesak	Kommentar:	© Plan- og bygningsetaten, Oslo kommune
Målestokk 1:500			
Ekvidistanse 1m			Beskrivelse: D.1 SIT.KART 13 AVKJ. PLAN
Koordinatsystem: EUREF89 - UTM sone 32			
Høydereferanse: Reguleringsplan: Se reg.best. Bakgrunnskart: NN2000		Det er ikke registrert naturmangfold innenfor kartutsnittet.	NR: Dato: ~~171019~~ - 110320 Revidert dato:
Originalformat: A3			