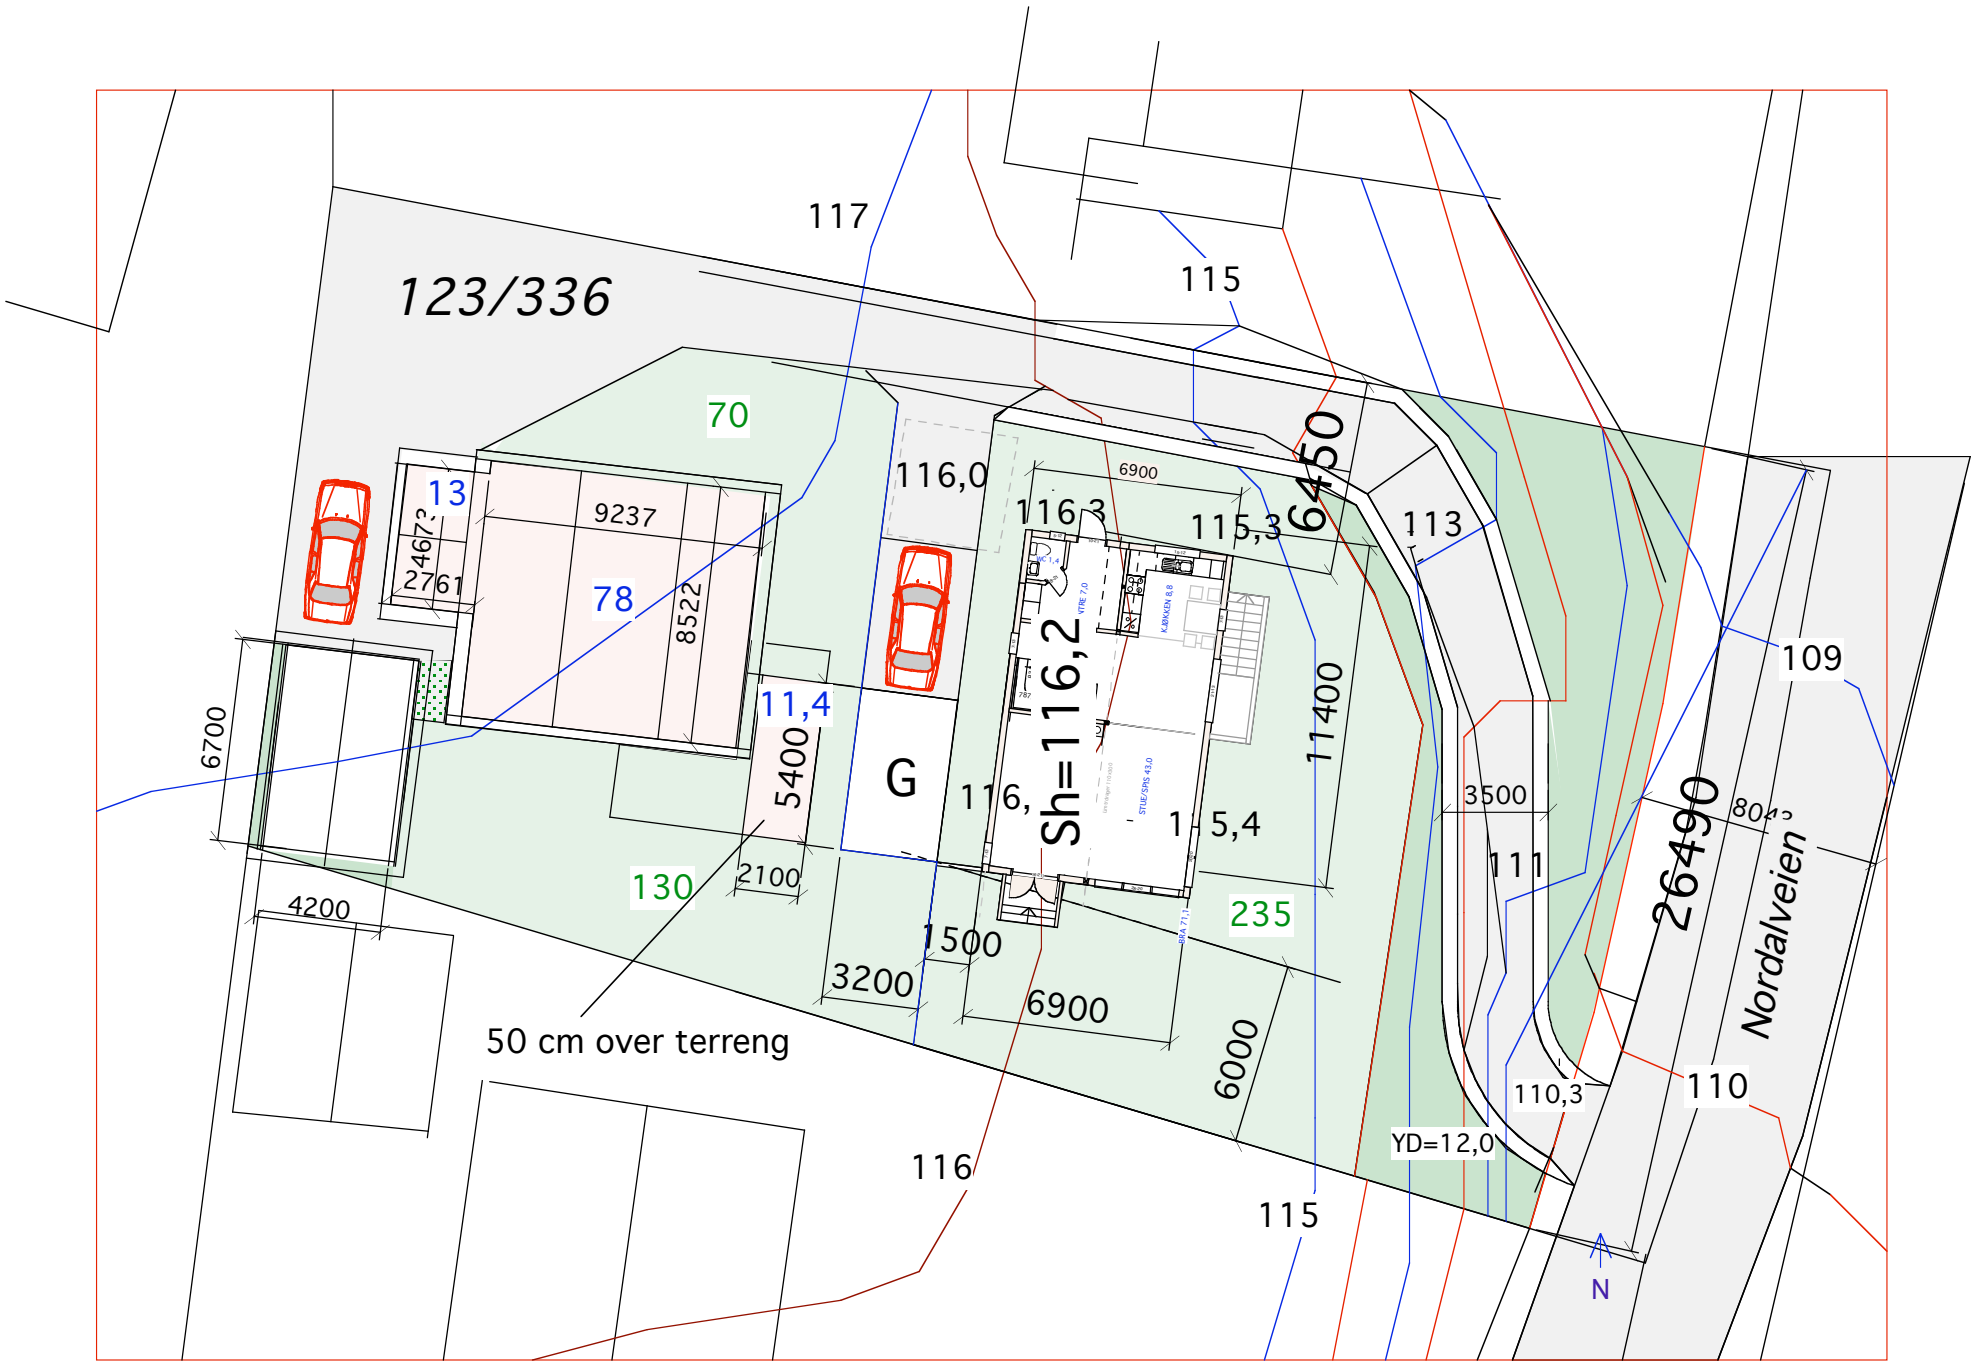

Utomhusplan

Nordalveien 20

Mål:1:250

Dato: 31-01-11
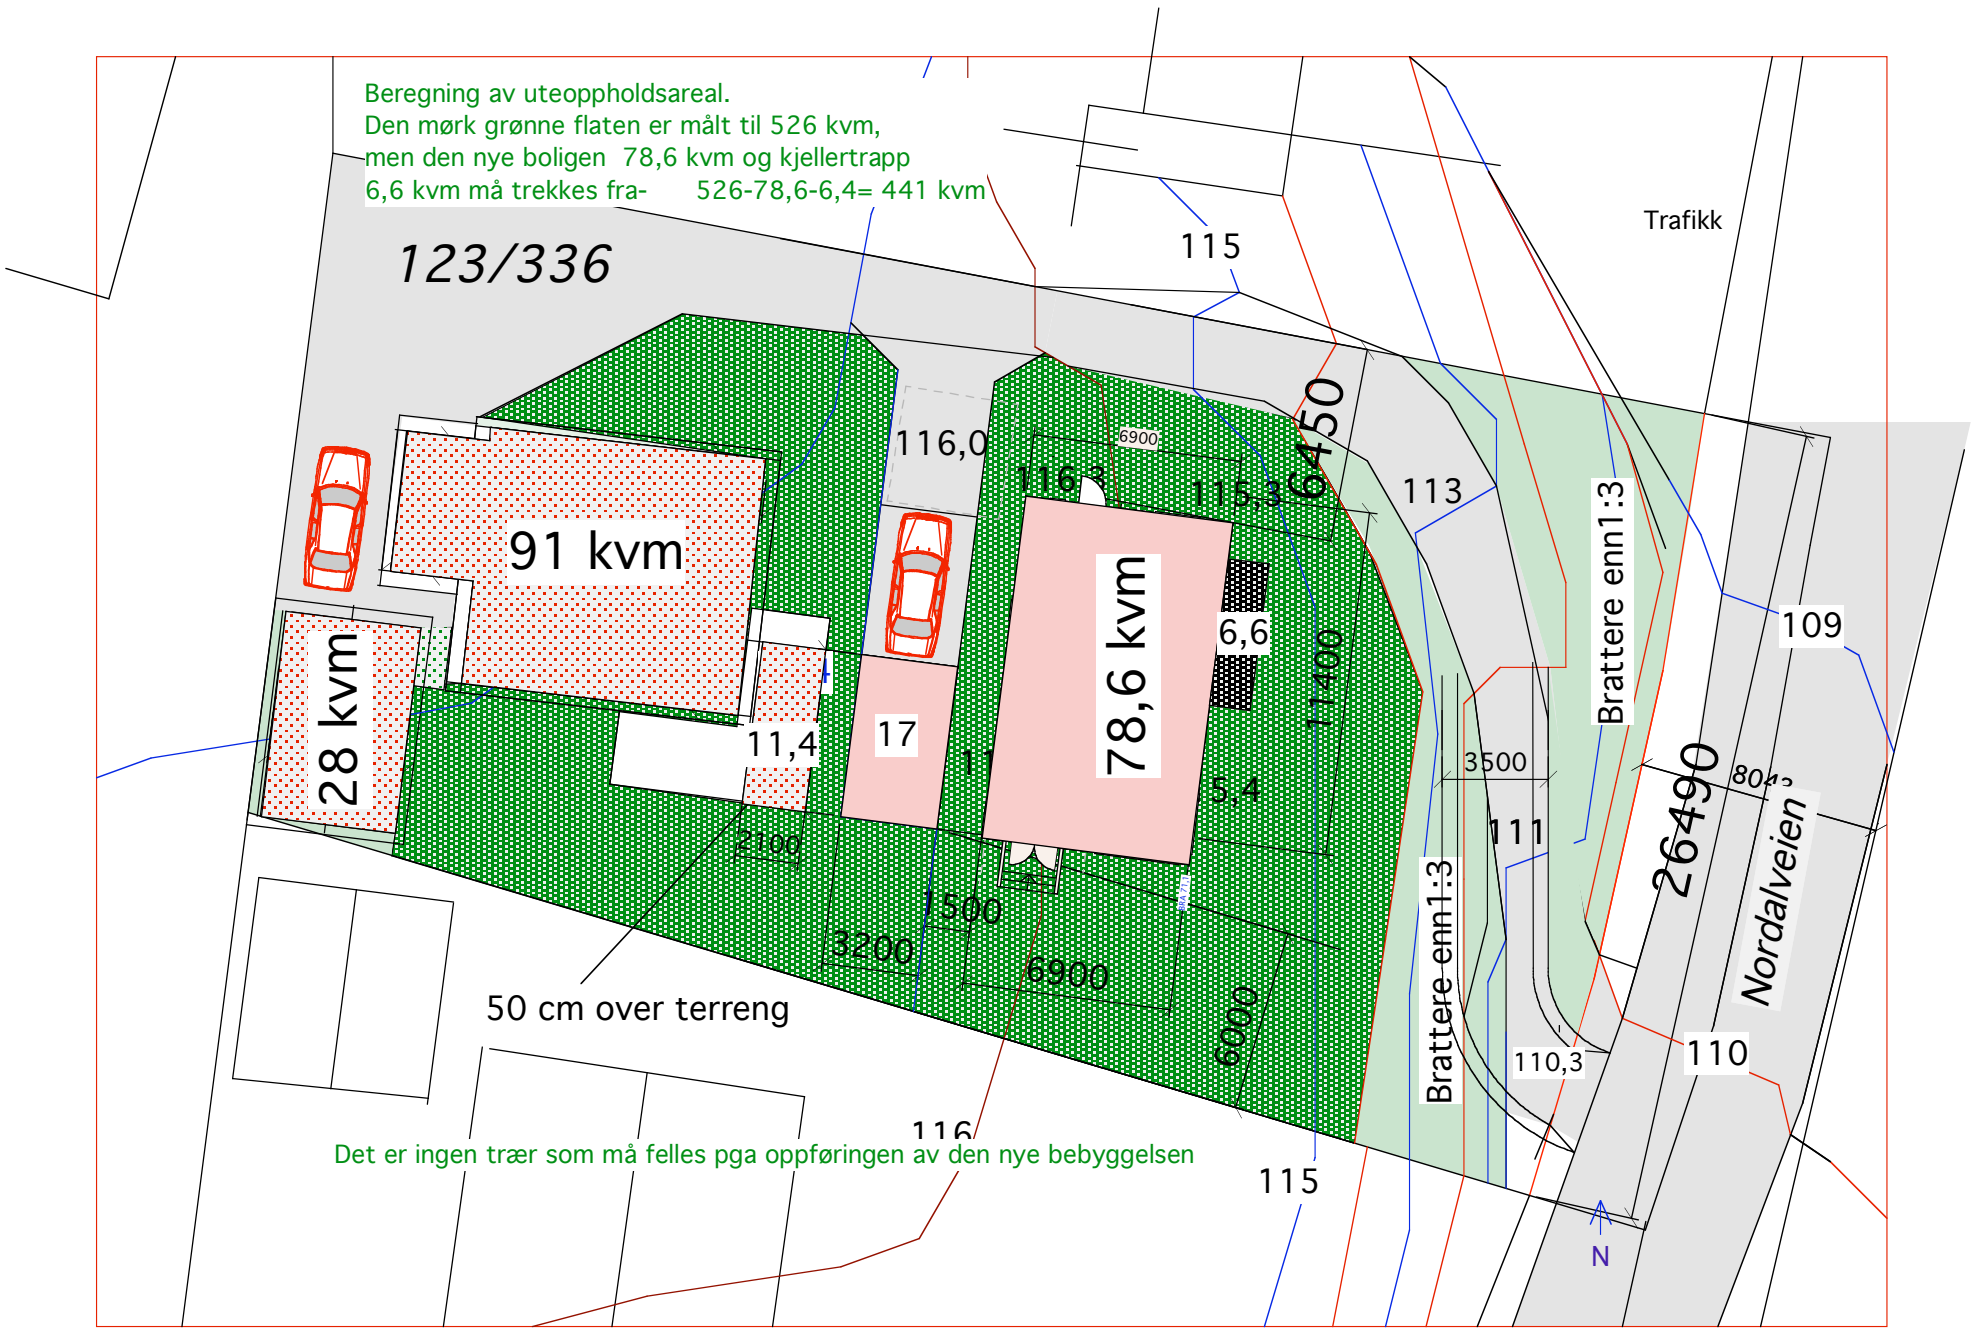
Siv.ark. Nils Haugrud,
Øvre Slottsgt 12, 0157 Oslo