




3 trær som skal felles

Nr 2. Epletre - Stammeomkrets 185 Høyde ca 3,5 meter-
Arboristuttalelse: Råtedannelser i basis mellom råot og stamme
Tre i avviklingsfasen. kan ikke klassifiseres som et tre for fremtiden

Nr 3. Lind - Stammeomkrets 105 Høyde ca 2 meter-
Arboristuttalelse: Tidligere beskåret. Store råtedannelser
Dårlig mekanisk tiltand. Et tre i avviklingsfasen.

Nr 4. Lind - Stammeomkrets 150 Høyde ca 2 meter-
Arboristuttalelse: Store beskjæringskutt med råtedannelse
Vertikal sssprekk med råtedannelse på innsiden
Middels god vitalitet, men dårlig mekanisk struktur

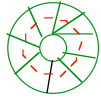

4 trær som skal bevares

2 lindetrær og to epletrær




4 trær som skal plantes

Lind - Stammeomkrets ca 10 cm

Etter sammenføring

Netto tomt =	1304
Vegareal	= 270
Tomannsb	= 113+15 = 128
Garasje	= 36
Enebolig	= 92+10 = 102
Areal med gul støy	= 165
Sum	= 701
Mua	= 1304-701 = 603
Krav 500	

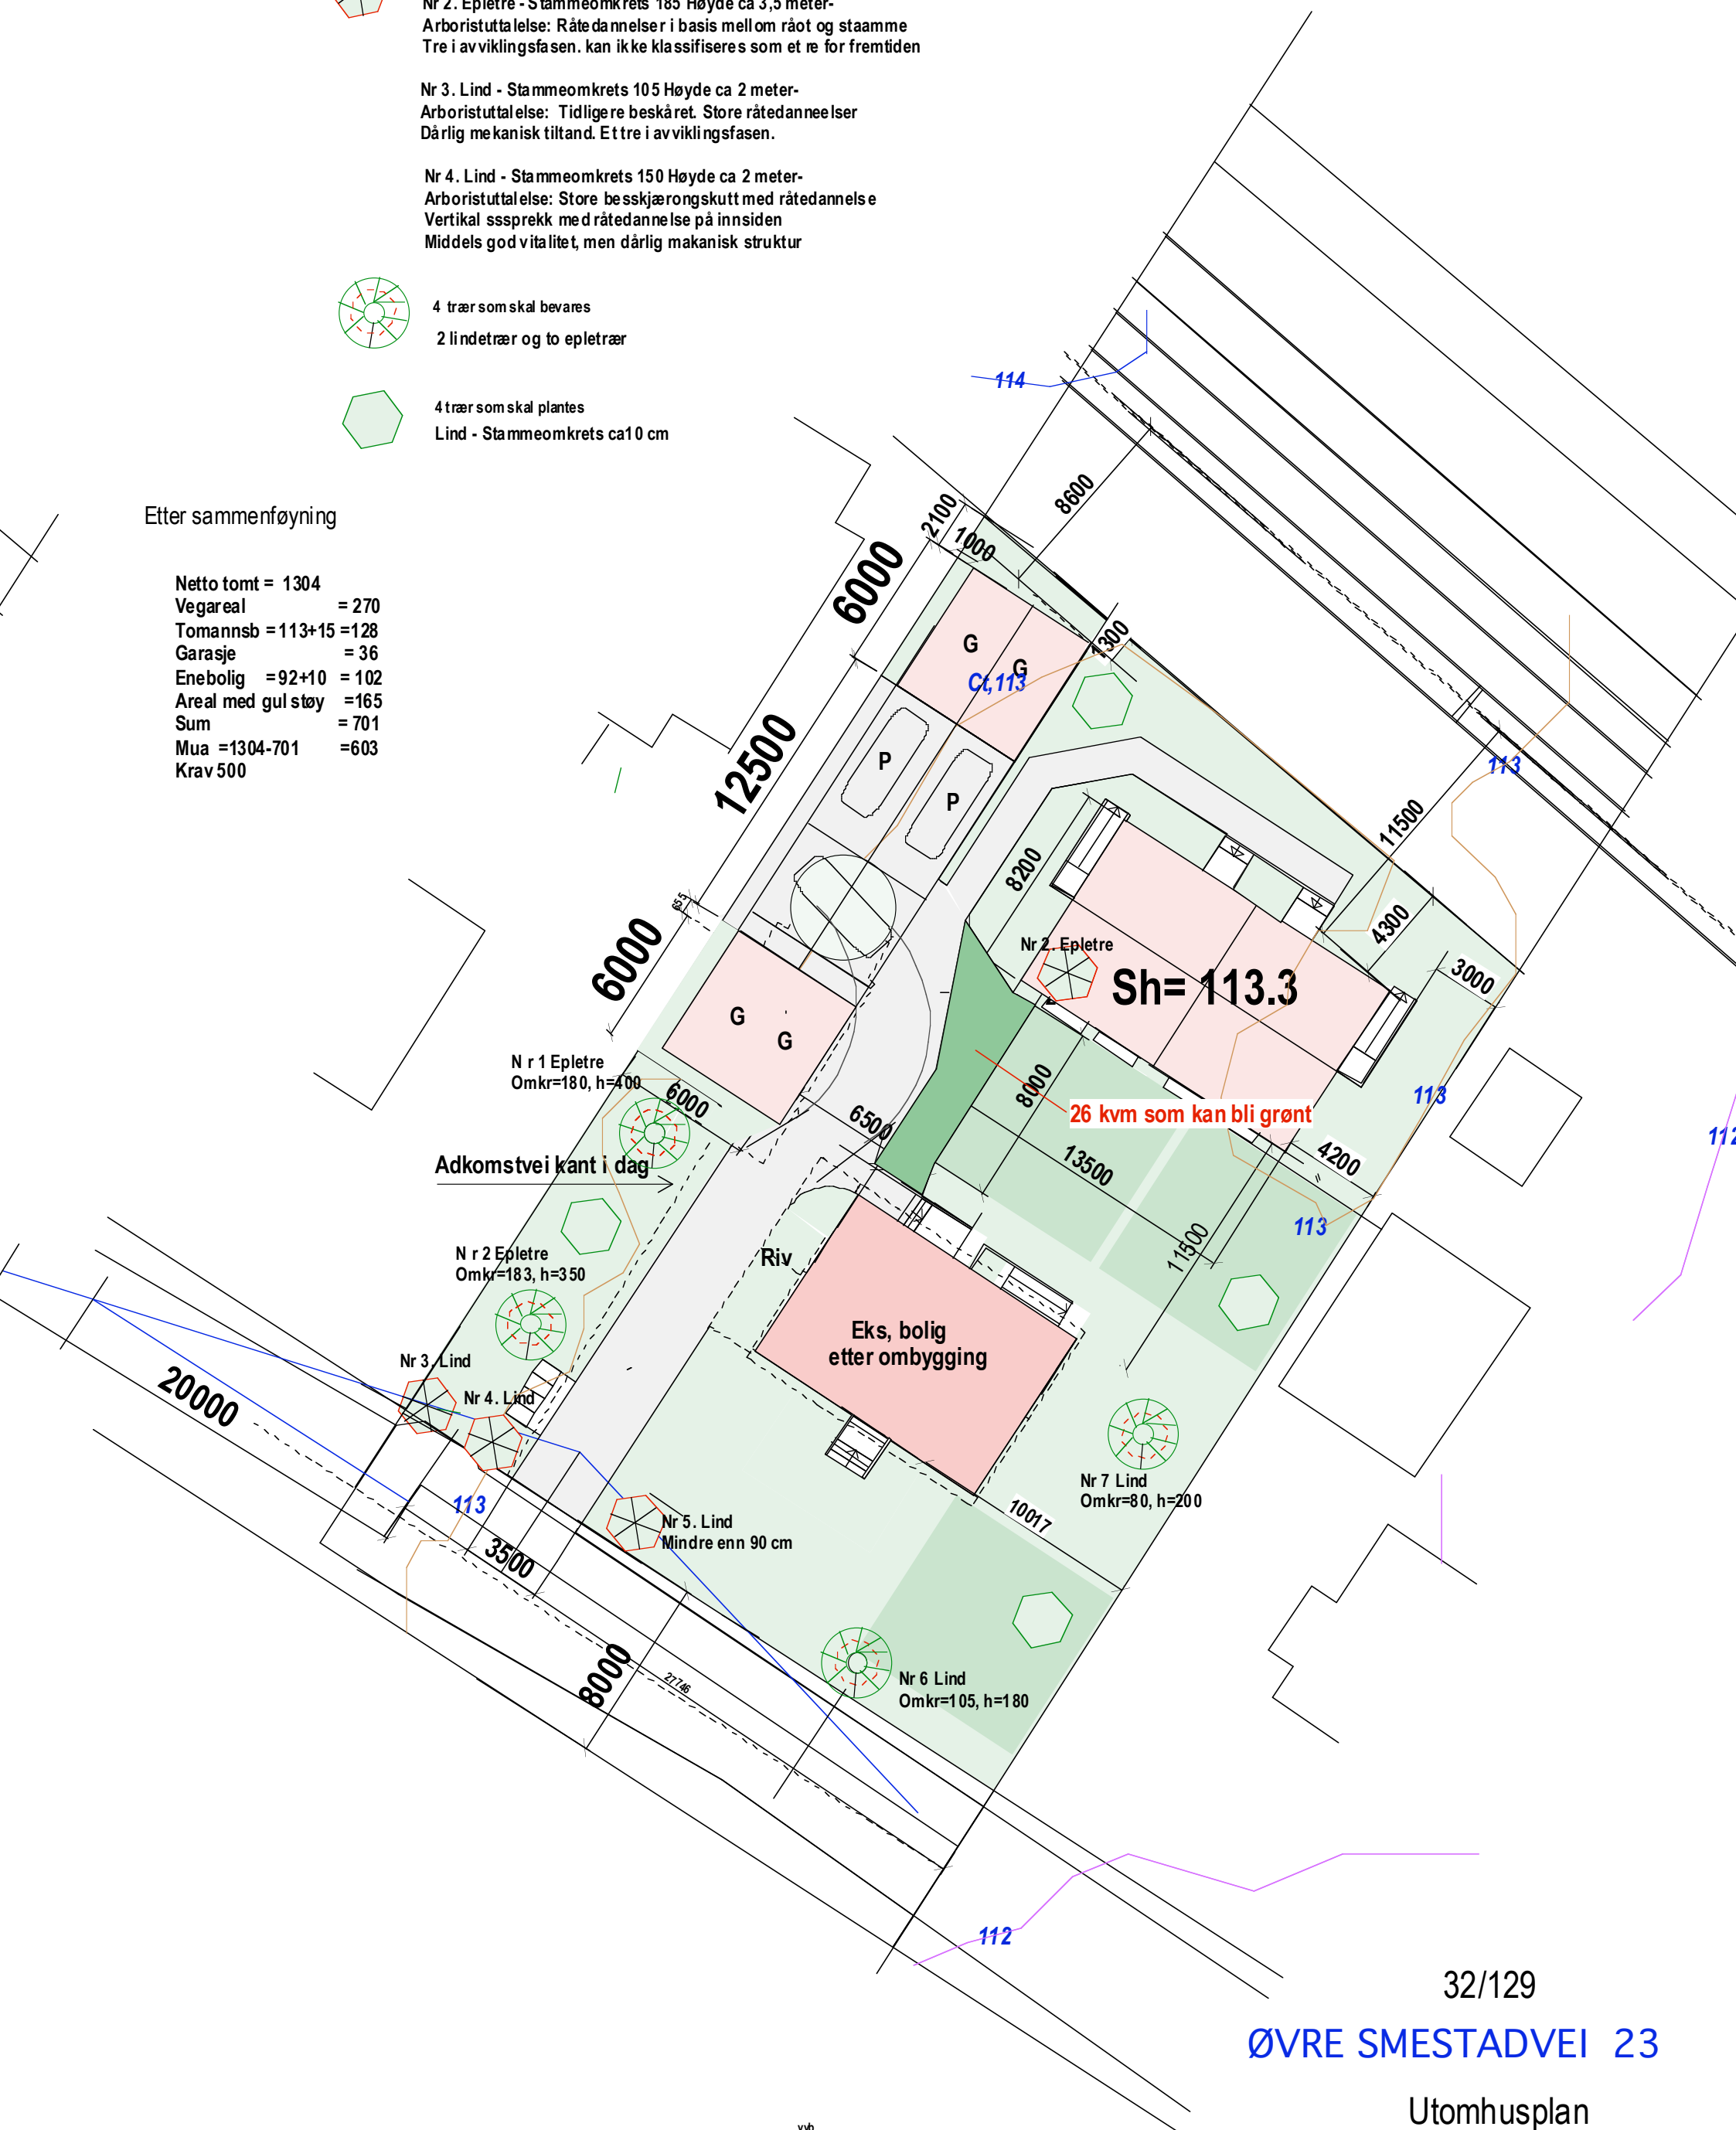

32/129

ØVRE SMESTADVEI 23

Utomhusplan

Mål: 1:250

Dato: ~~28-02-22~~ ~~04-05-22~~ ~~10-05-22~~ ~~29-05-22~~ 06-06-22

Siv.ark. Nils Haugrud,
Øvre Slottsgt 14, 0157 Oslo