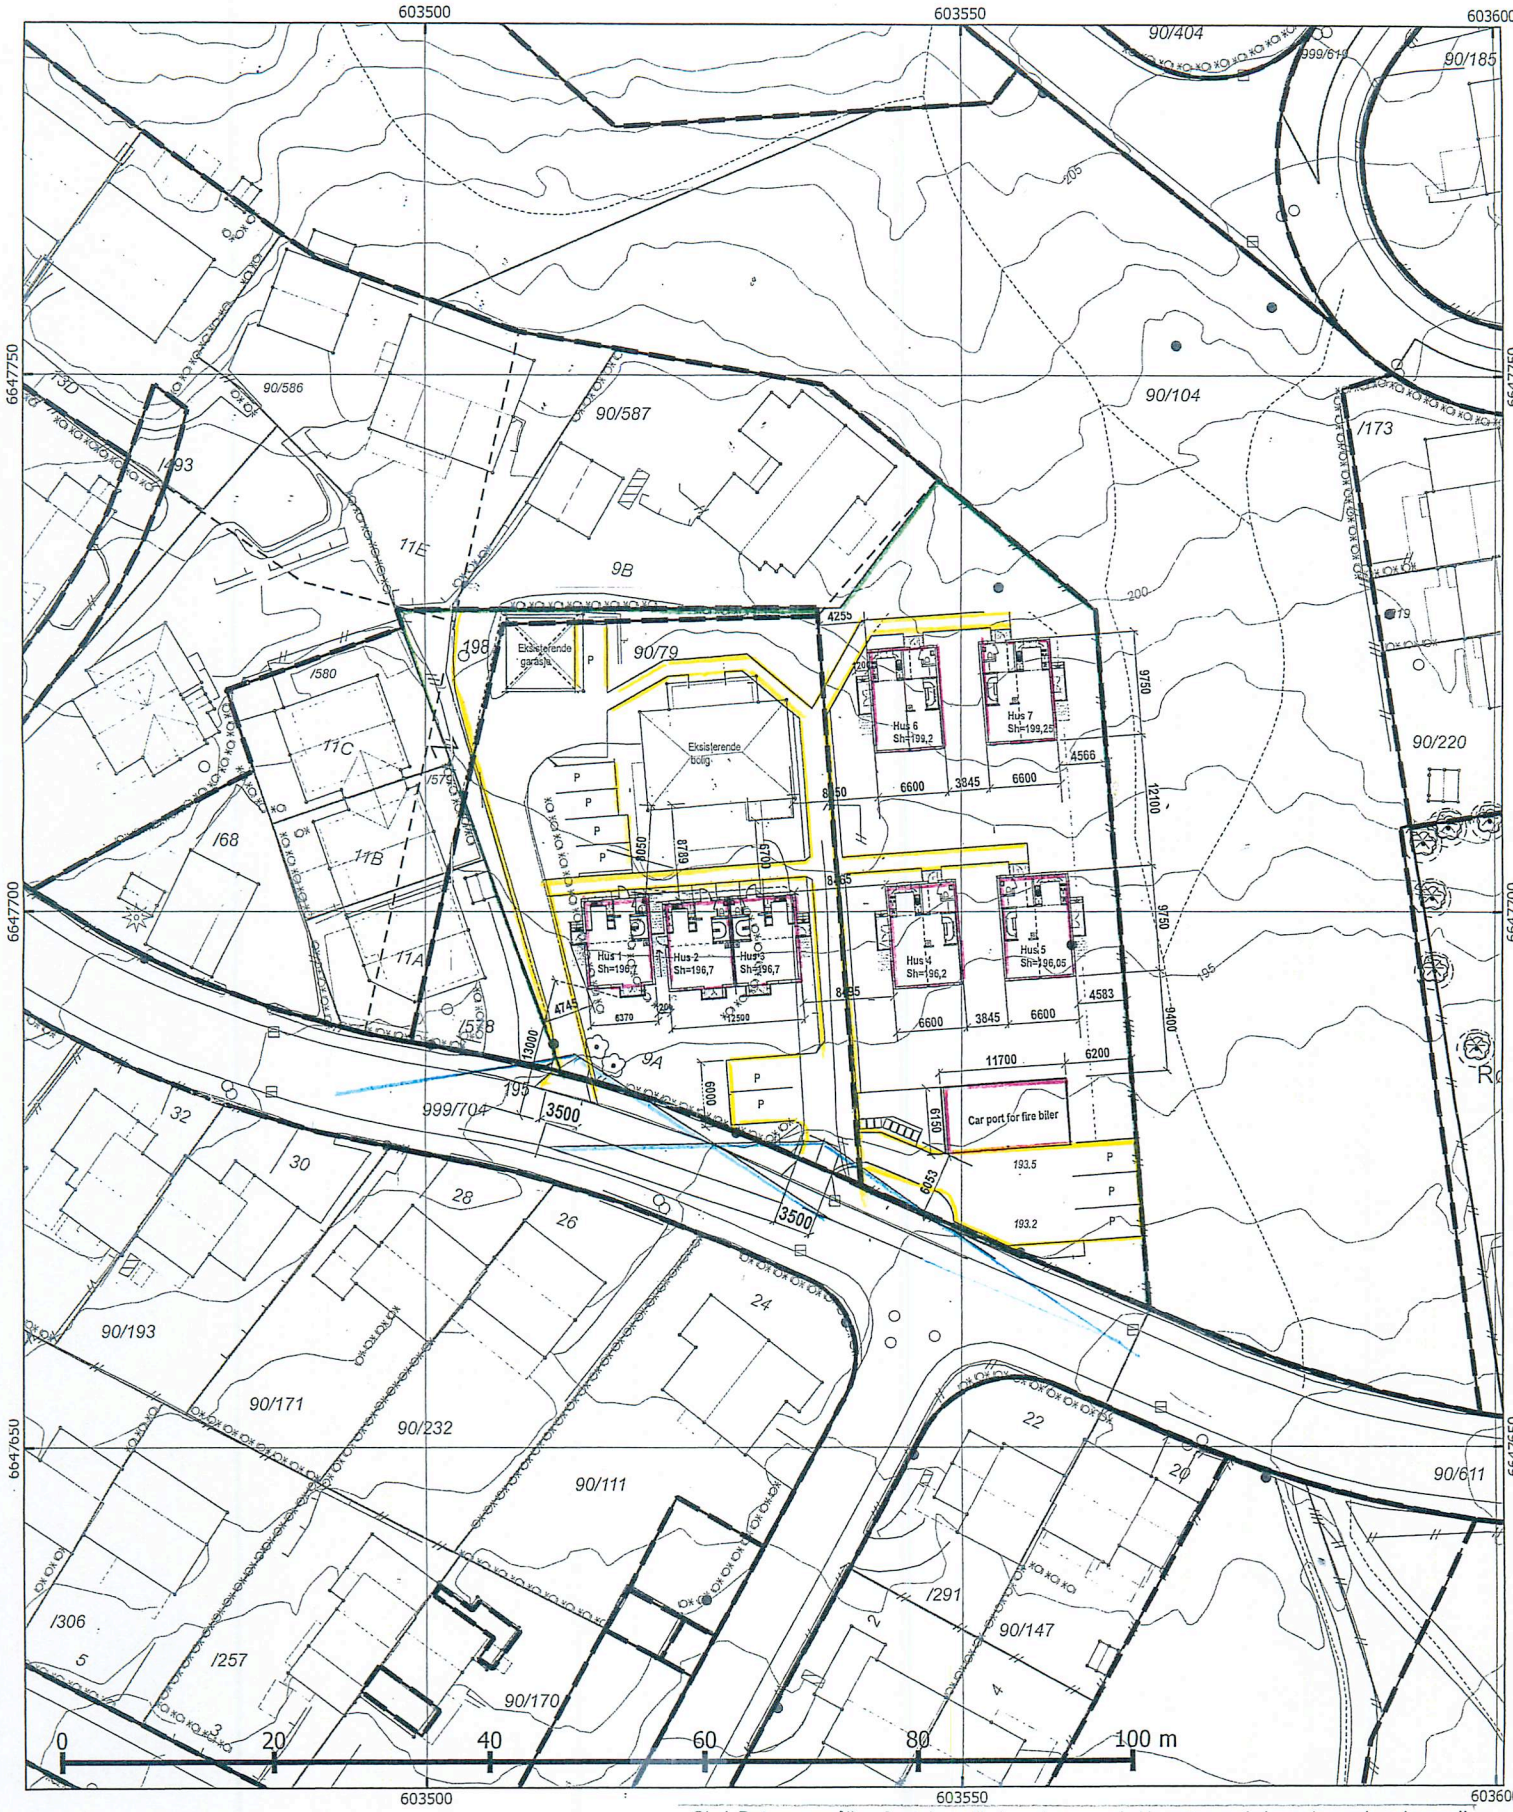

Obs! Det er oppmålingsforetakes stikningsplan som skal benyttes ved plassering av bygningene!!

Plan- og bygningsetaten	Adresse:		
Dato: 06.09.2018	Gnr/Bnr: /	PlottID/Best.nr: 93293	Opprinnelig reguleringsplan gir rammer for høyder på planlagt bebyggelse ut fra terrenghøydene som eksisterte da reguleringsplanen ble vedtatt. Det nye sammenstilte reguleringsplankartet viser dagens terreng- og tomtesituasjon. Ta kontakt med vårt kundesenter om du har behov for vedtatt reguleringsplankart for å prosjektere i tråd med reguleringsplanens krav.
Bruker:	Kartet er sammenstilt for:	Deres ref.: sandåsveien 9 a	
Målestokk 1:500		Kommentar:	© Plan- og bygningsetaten, Oslo kommune
Ekvidistanse 1m			
Koordinatsystem: EUREF89 - UTM sone 32		Gjeldende kommunedelplaner: KDP-17	Beskrivelse: SIT. KART / AVKJ. PLAN.
Høydereferanse: Reguleringsplan: Se reg.best. Bakgrunnskart: NN2000		Det er ikke registrert naturmangfold innenfor kartutsnittet.	NR: D1 Dato: 14.09.19 Revidert dato: 11.08.20
Originalformat: A3			