


Plan

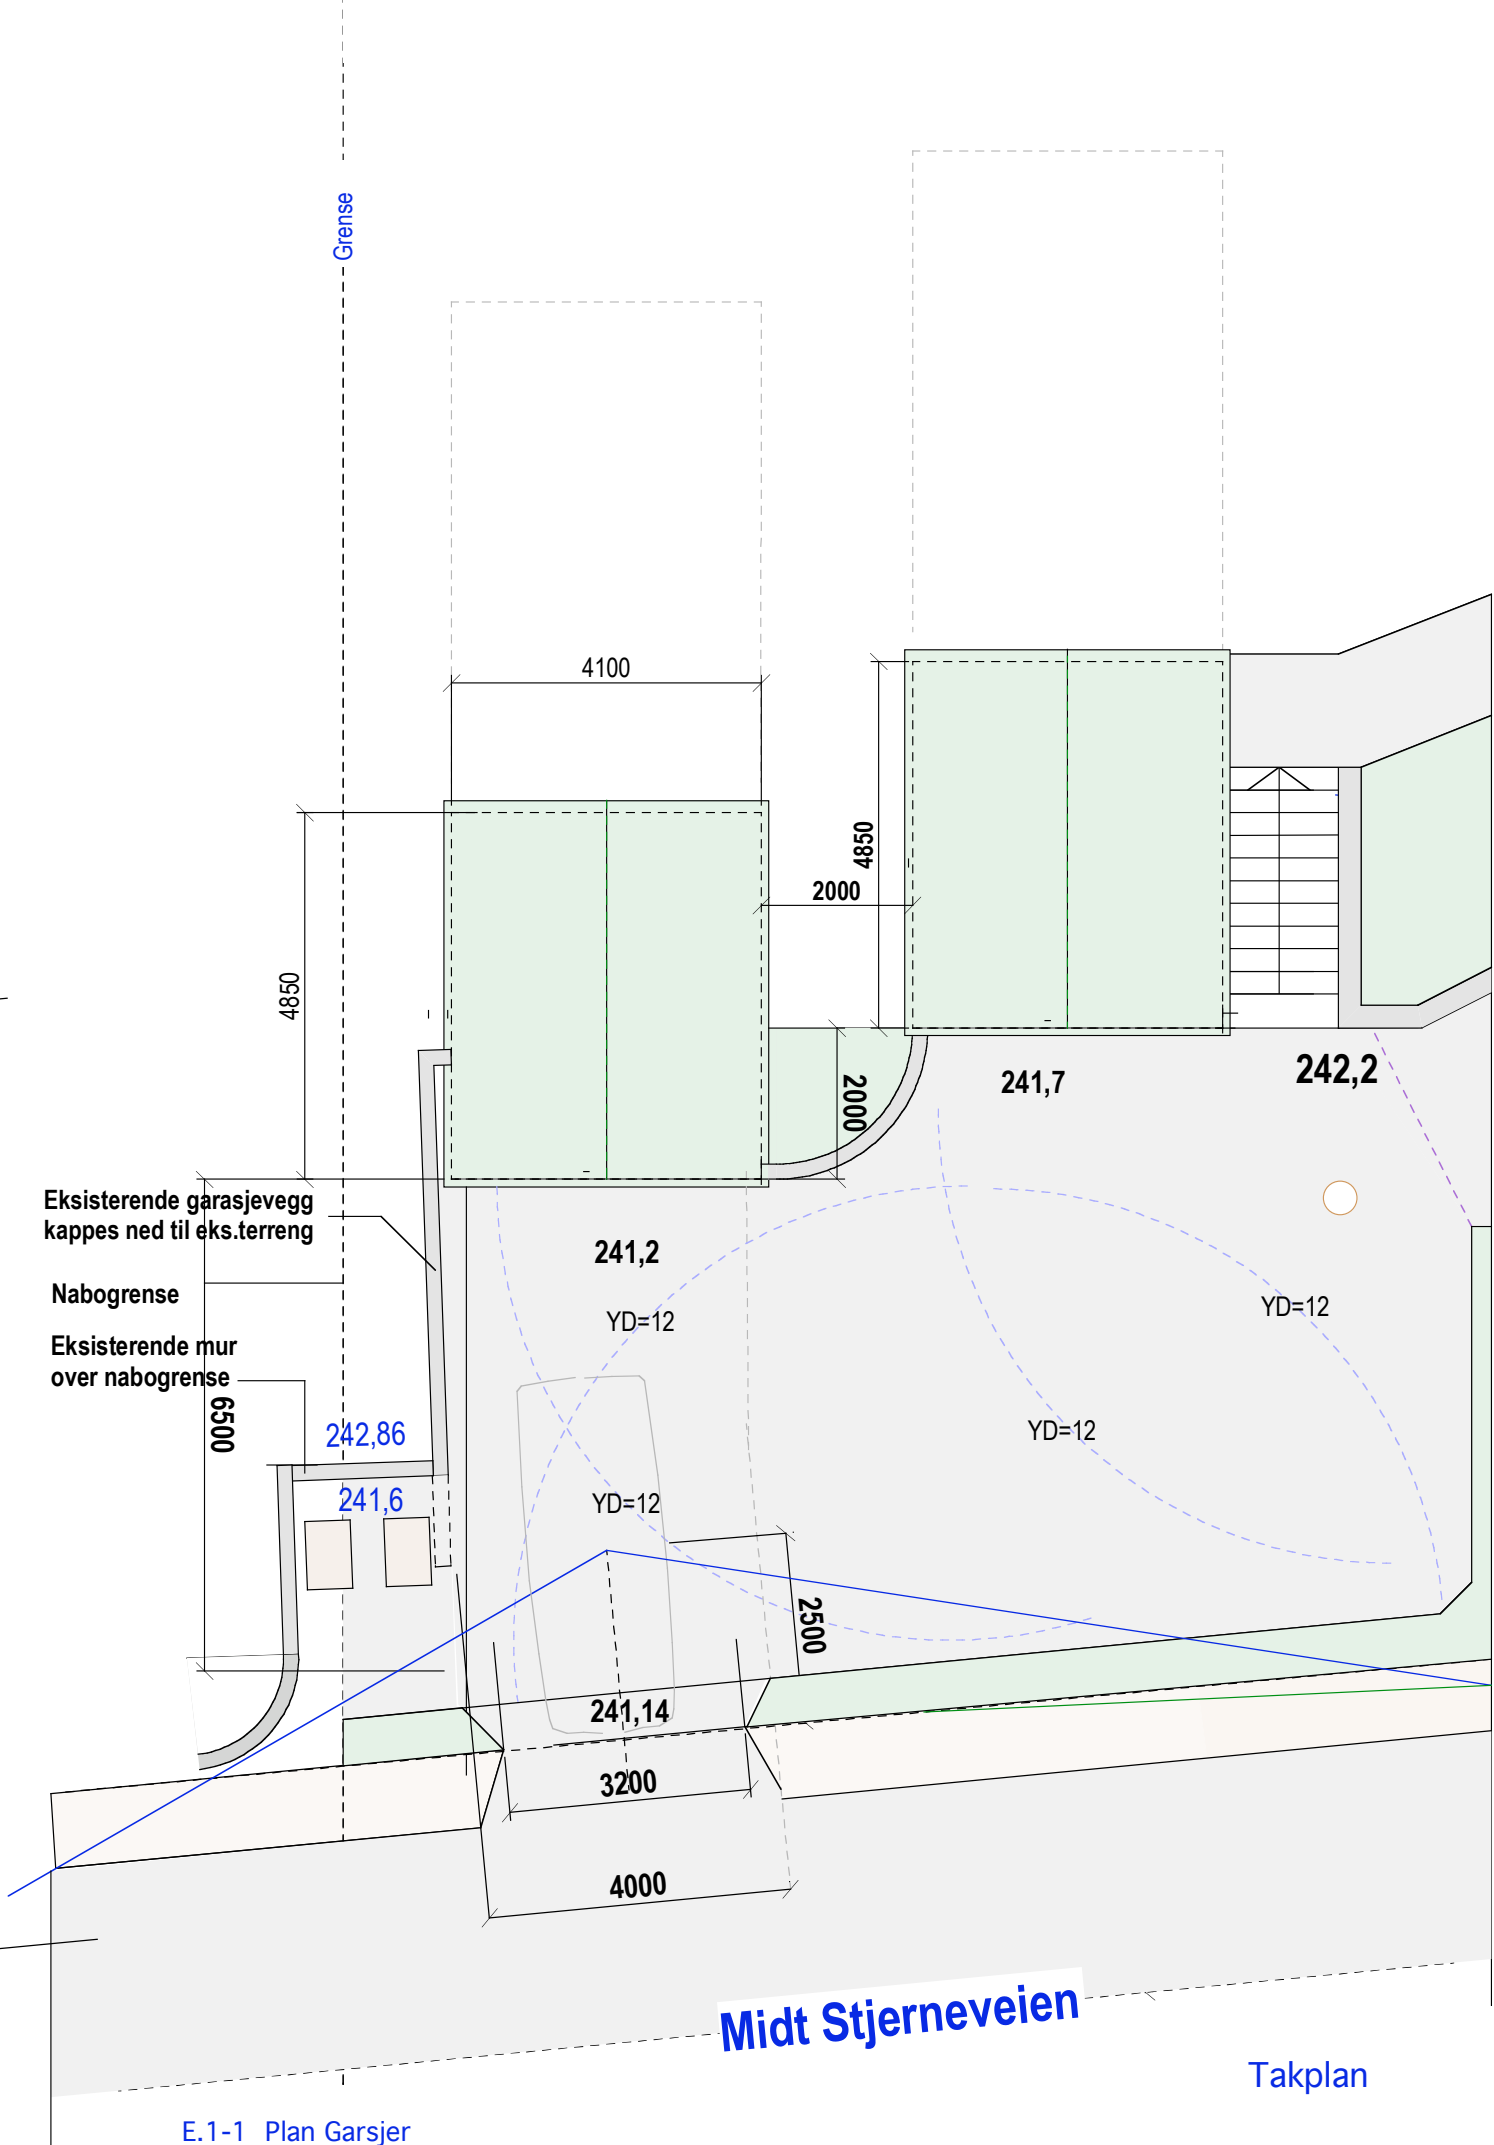

Takplan

E.1-1 Plan Garsjer

Stjerneveien 20

Mål: 1:100

TILTAKSHAVERR

Dato: 25-06-24 09-09-24 01-11-24

Siv.ark. Nils Haugrud,
 Welhavens gate 2, 0166 Oslo
 Tlf 9518 9518 nhaugrud@online.no